


FFH-Gebiet "Rotachtal Bodensee" (Nr. 8222-342)

Grenze des räumlichen Geltungsbereichs des Bebauungsplanes "In der Au"

Grenze des räumlichen Geltungsbereichs des Bebauungsplanes "Ortsmitte II"

Mögliche zukünftige Erweiterung

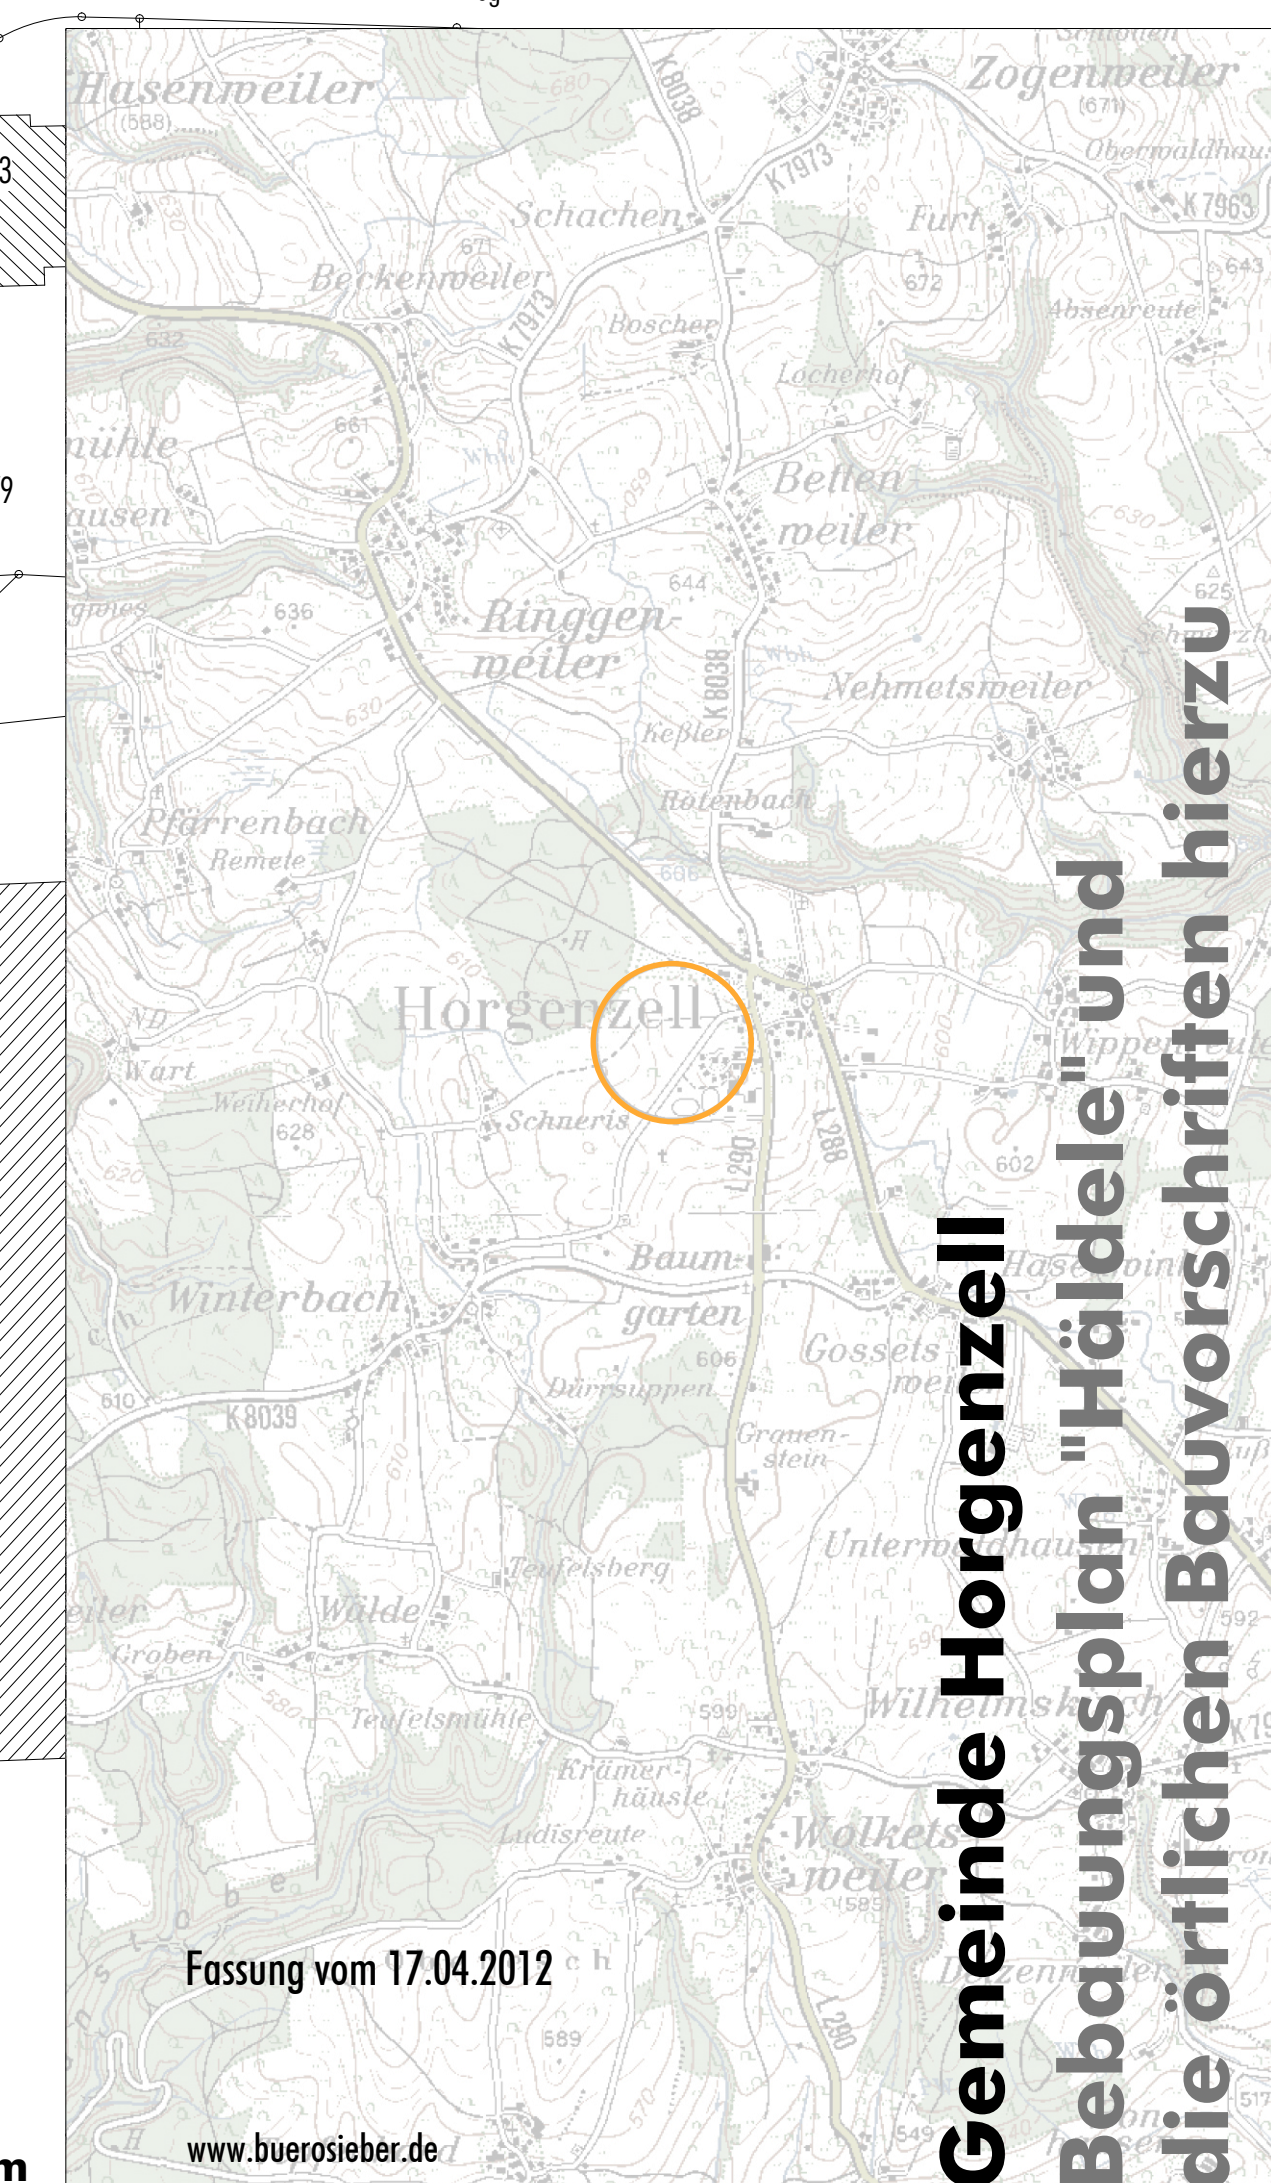

Gemeinde Horgenzell
Bebauungsplan "Häbele" und
die örtlichen Bauvorschriften hierzu

Typ 1	Typ 2	Typ 3	Typ 4	Typ 5	Typ 6
PF GRZ 0,28 Z III o E2 Wo	PF GRZ 0,32 Z III o E2 Wo	PF GRZ 0,35 Z III o E2/02 Wo	PF GRZ 0,38 Z III o E2/02 Wo	PF GRZ 0,38 Z III o E2/02 Wo	PF GRZ 0,30 Z I o E1

Zur näheren Erläuterung dieser und weiterer Festsetzungen - siehe Textteil

M 1: 500

0 10 20 30 40 50 60 70 80 90 100m

Fassung vom 17.04.2012

www.buerosieber.de