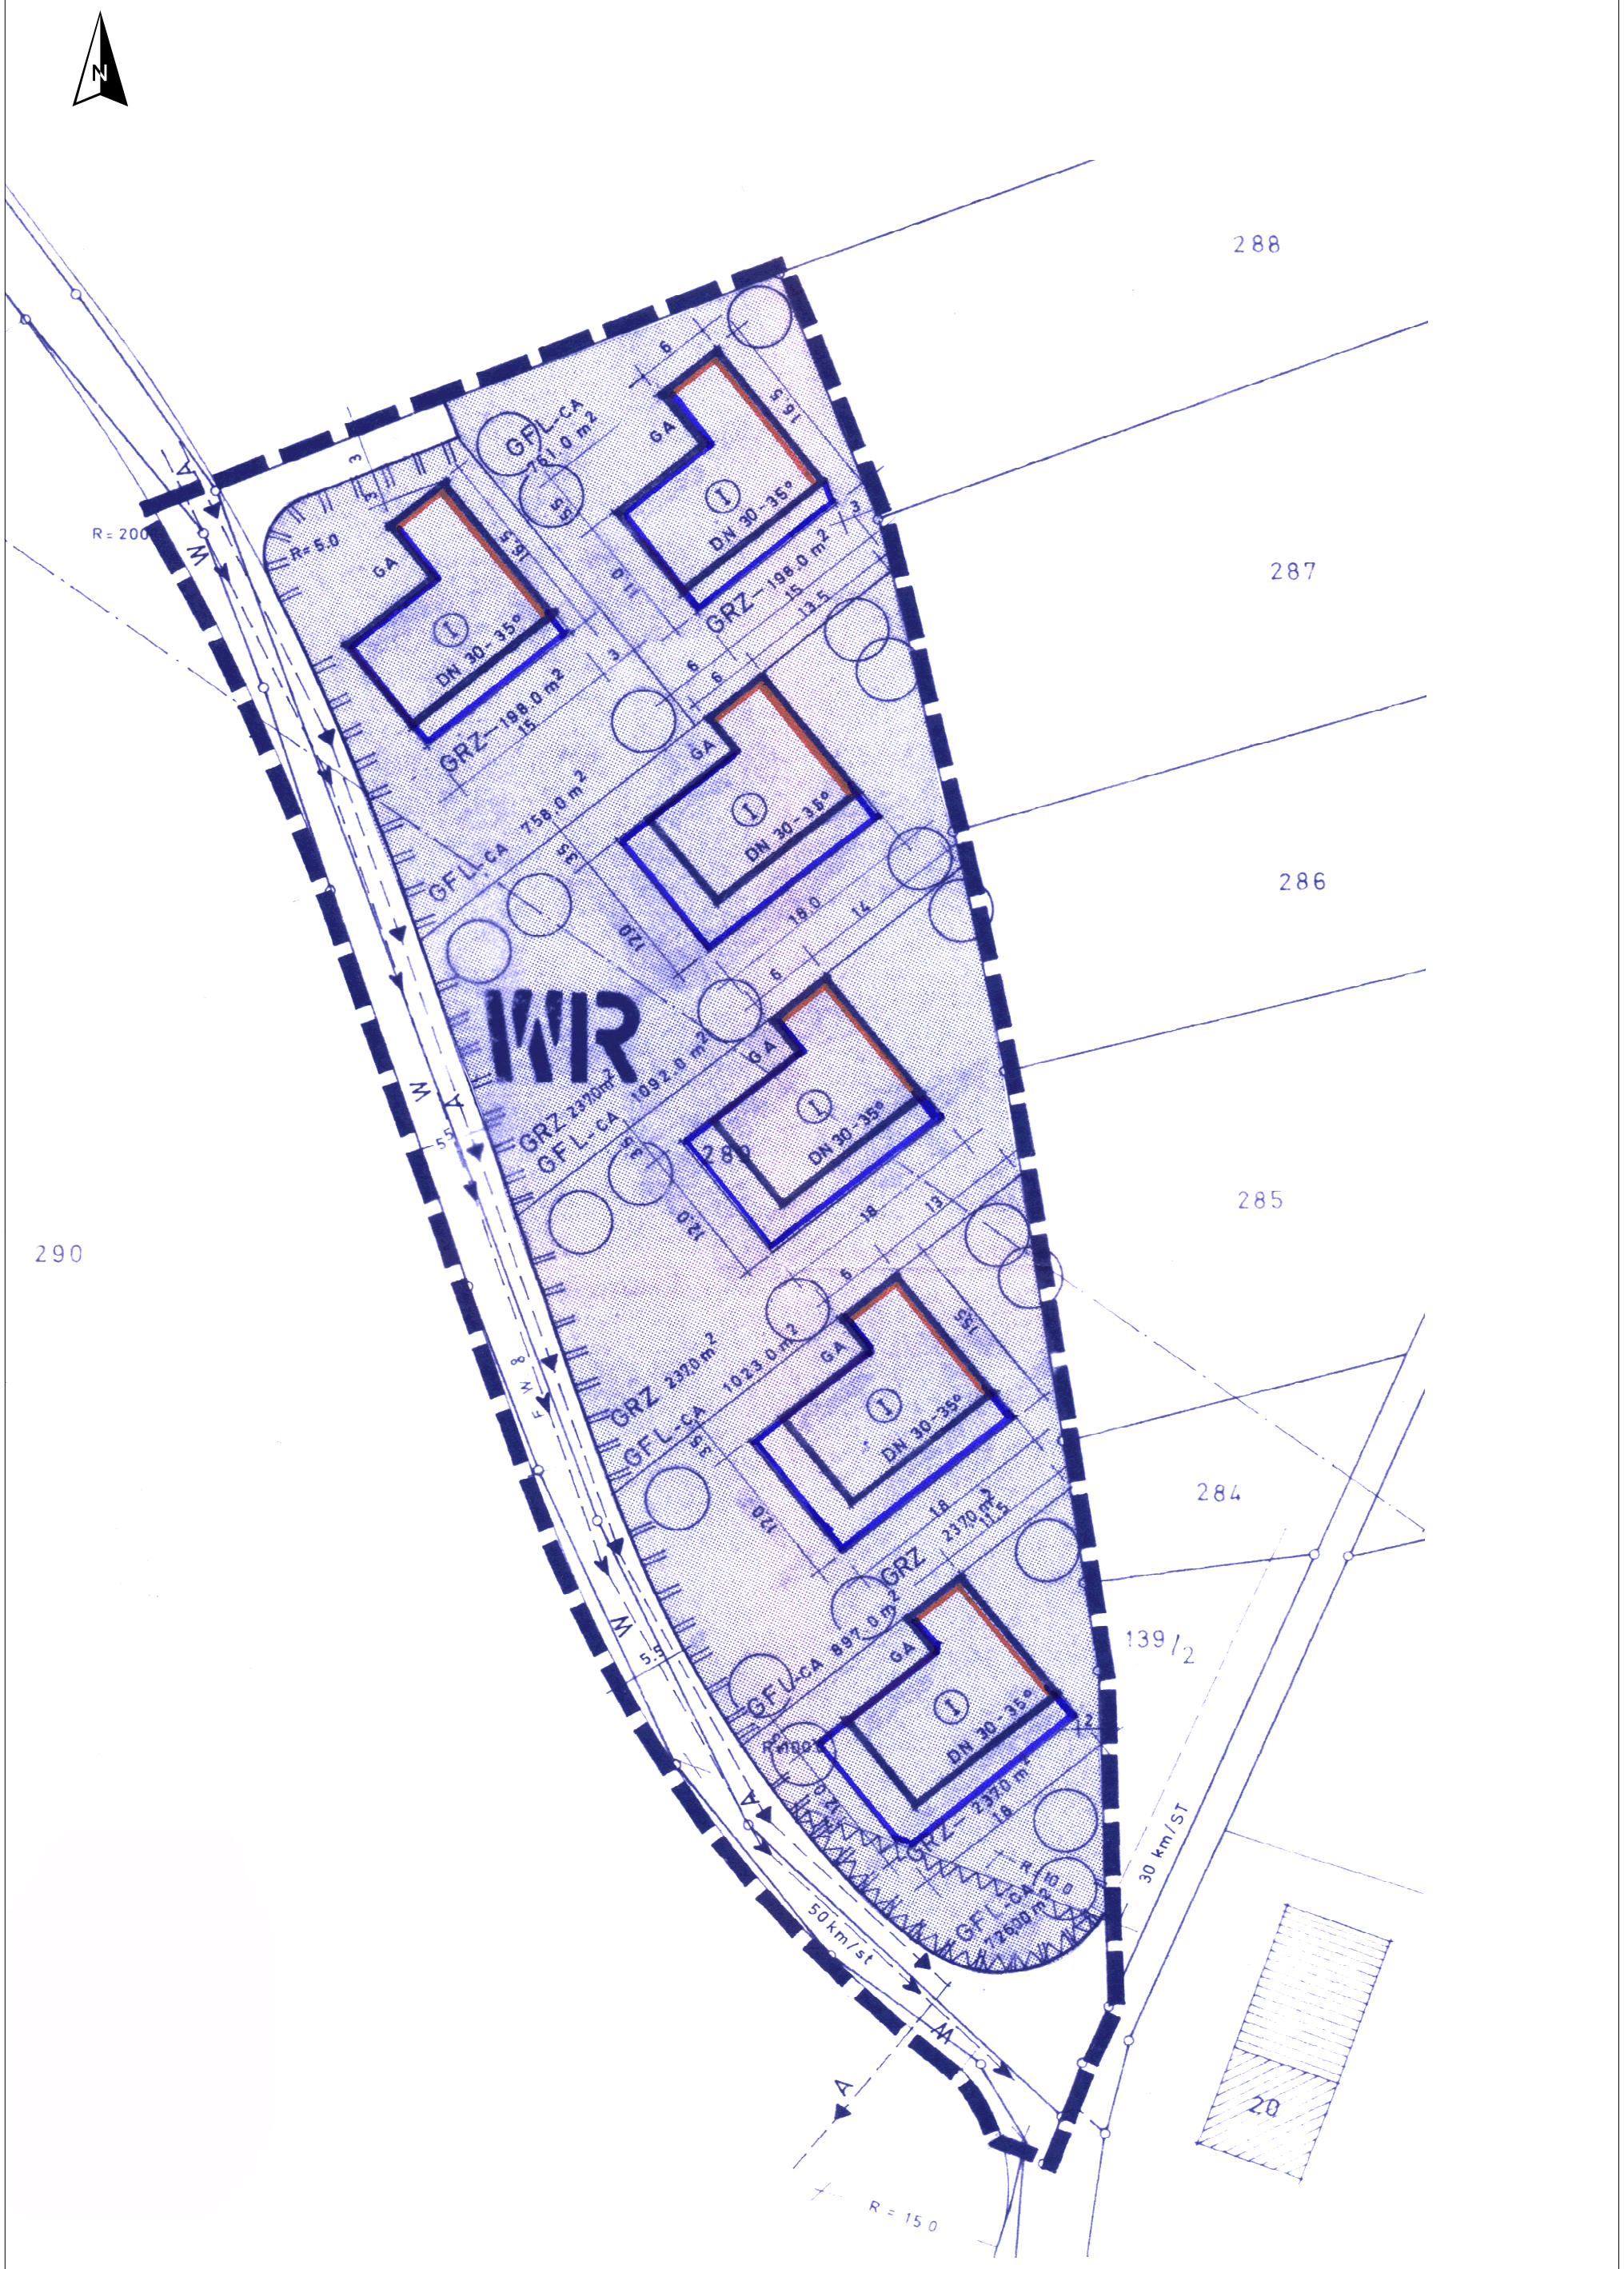

Maßstab 1:500