


Typenschemen für die planungsrechtlichen Festsetzungen (PF) und die örtlichen Bauvorschriften (OBV)

Typ 1	Typ 2	Typ 3	Typ 4
PF GRZ 0,30 Z II o E3 Wo	PF GRZ 0,40 Z II o E3 Wo	PF GRZ 0,40 Z II o E4 Wo	PF GRZ 0,40 Z II o E8 Wo
OBV SD/WD/PD/PD DN ₁ 22-42° DN ₂ 12-24° DN ₃ 12-24°	OBV SD/WD/PD/PD DN ₁ 22-42° DN ₂ 12-24° DN ₃ 12-24°	OBV SD/WD/PD/PD DN ₁ 22-42° DN ₂ 12-24° DN ₃ 12-24°	OBV SD/WD/PD/PD DN ₁ 22-42° DN ₂ 12-24° DN ₃ 12-24°

Zur näheren Erläuterung dieser und weiterer Festsetzungen und Vorschriften - siehe Textteil

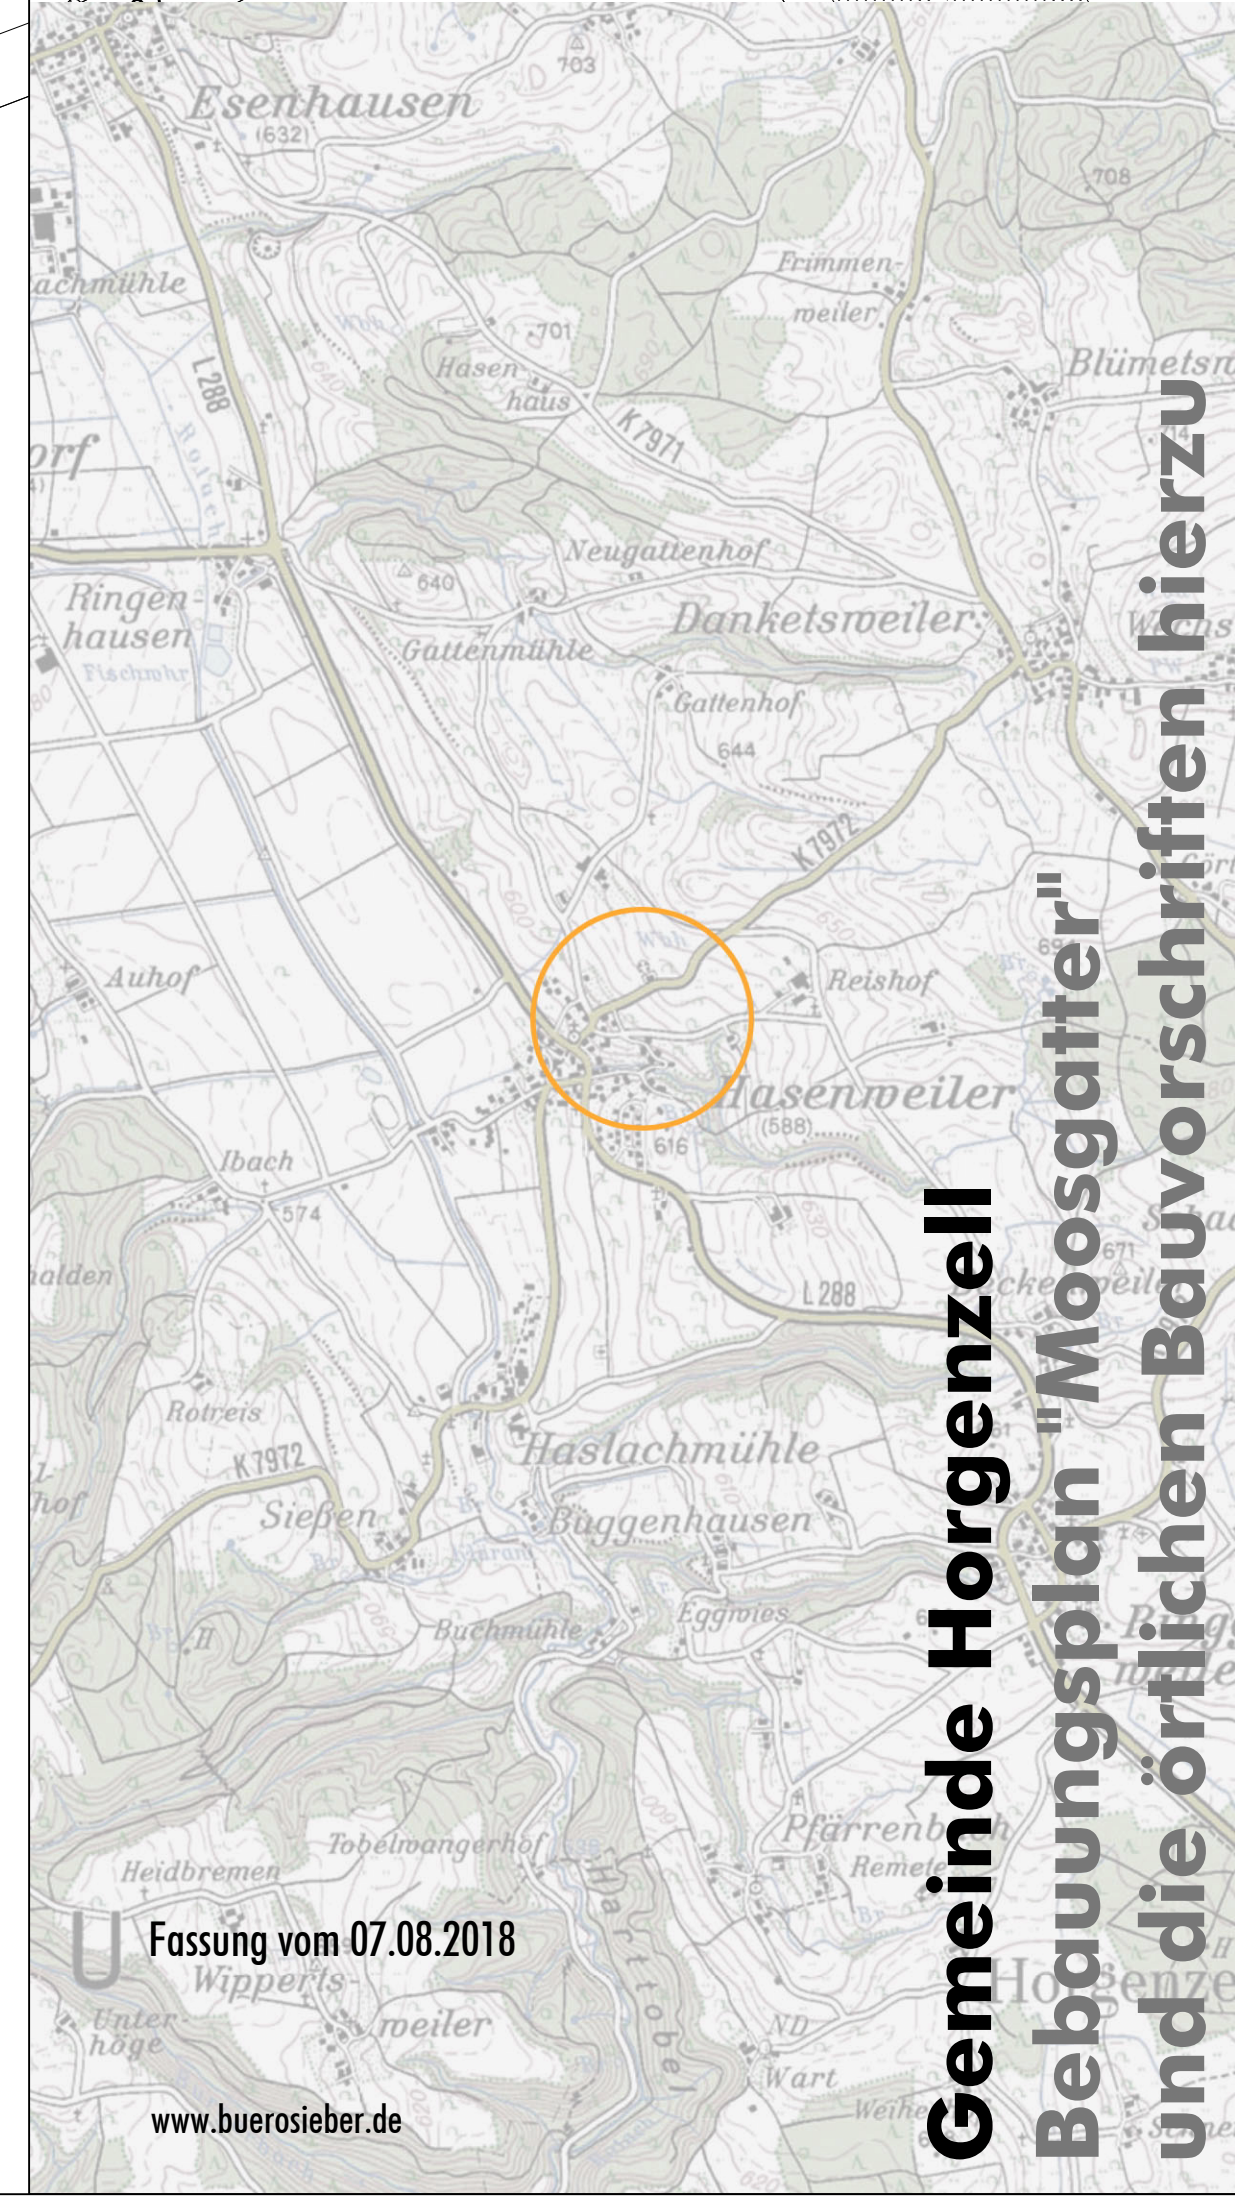

**Gemeinde Horgenzell
Bebauungsplan "Moosgatter"
und die örtlichen Bauvorschriften hierzu**

Fassung vom 07.08.2018

www.buerosieber.de

M 1: 500

0 10 20 30 40 50 60 70 80 90 100m