


M 1: 500



1. Änderung des Bebauungsplanes "Ortsmitte-Gemeinbedarf"

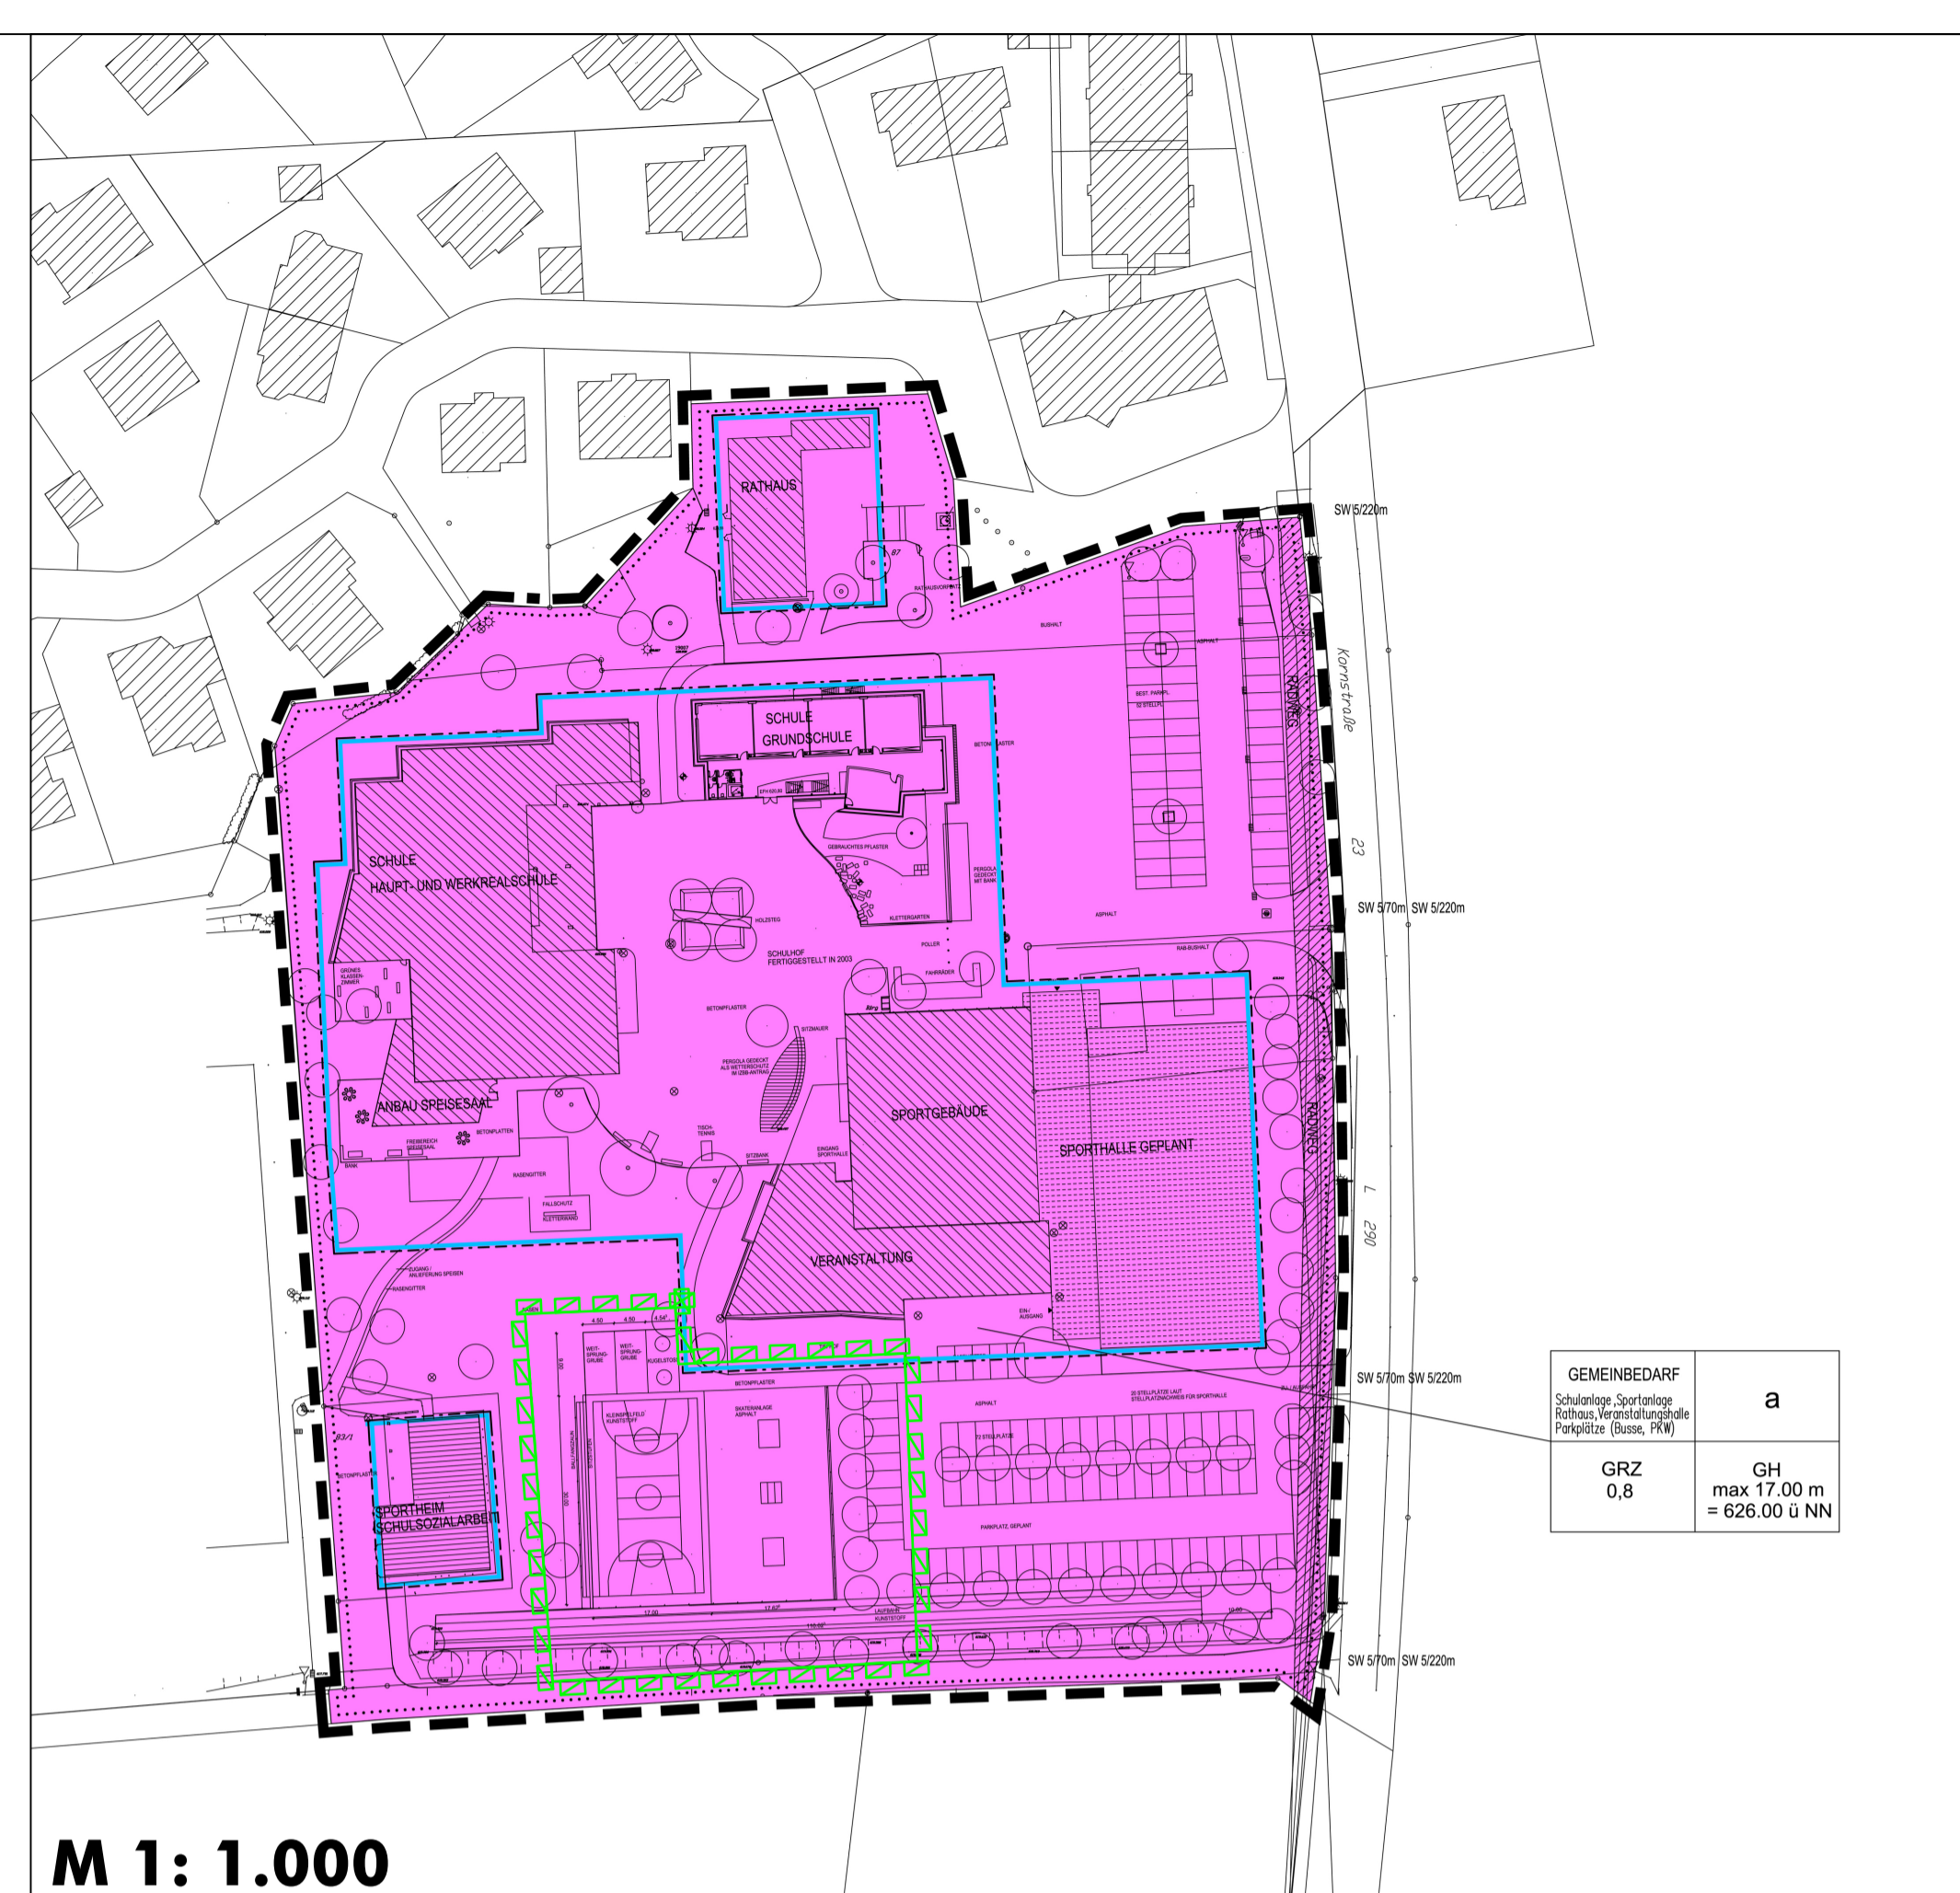

M 1: 1.000

Stand vor der 1. Änderung des Bebauungsplanes "Ortsmitte-Gemeinbedarf"

ZEICHENERKLÄRUNG

PLANUNGSRECHTLICHE FESTSETZUNG

1. Einrichtungen und Anlagen zur Versorgung mit Gütern und Dienstleistungen des öffentlichen und privaten Bereichs, Flächen für den Gemeinbedarf, Flächen für Sport- und Spielanlagen

Flächen für den Gemeinbedarf

2. Maß der baulichen Nutzung

GRZ Grundflächenzahl

GH MAX maximal zulässige Gebäudehöhe

3. Bauweise, Baulinien, Baugrenzen


Baugrenze

a Abweichende Bauweise

4. Sonstige Planzeichen

Grenze des räumlichen Geltungsbereichs des Bebauungsplans

Umgrenzung der Flächen, die von der Bebauung freizuhalten sind (Sichtwinkel)

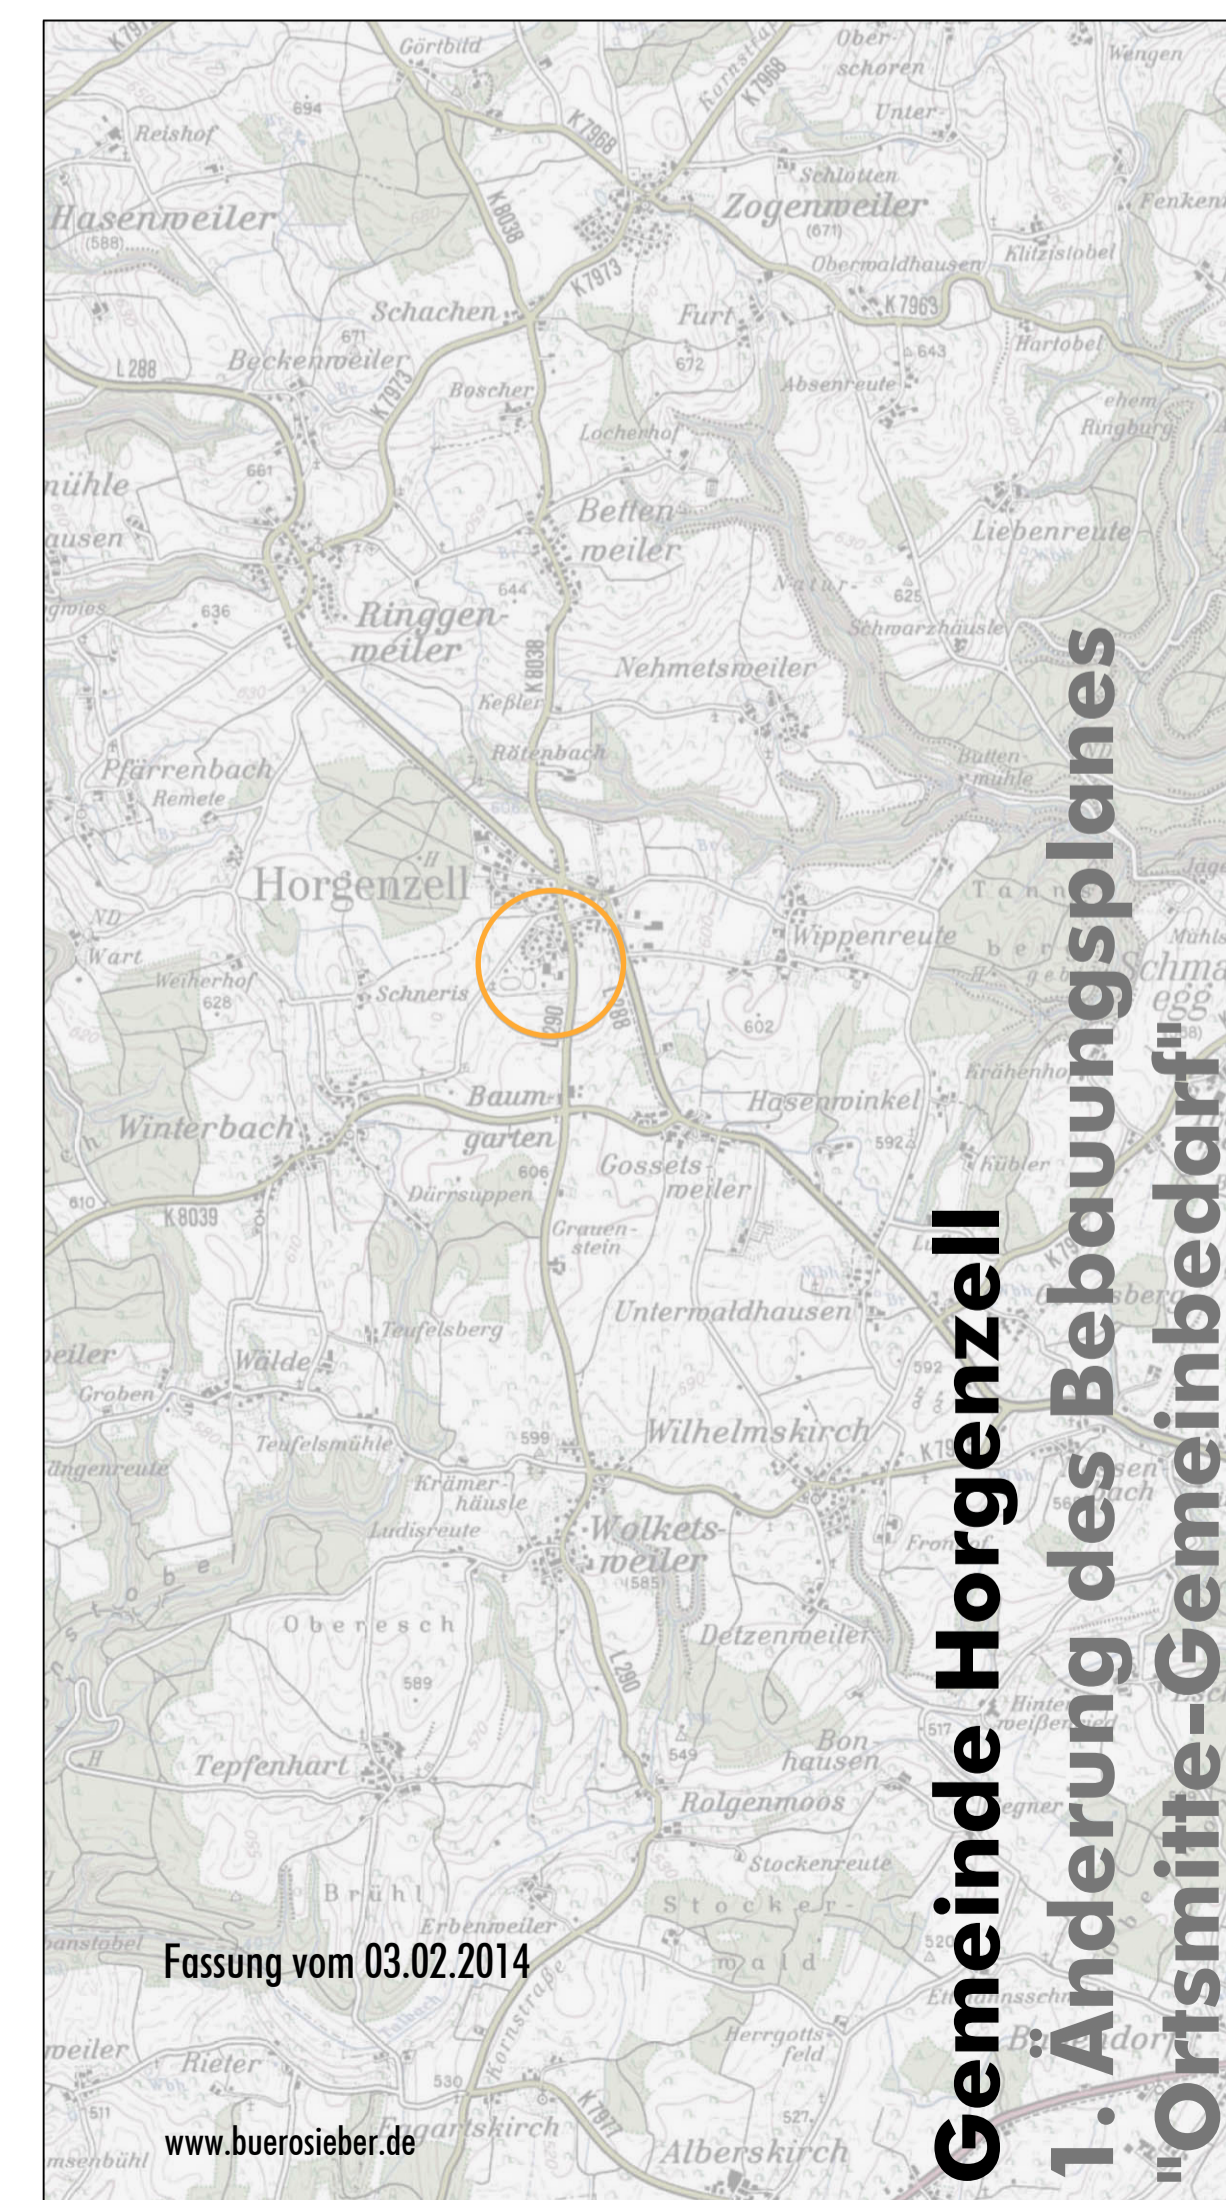

Gemeinde Horgenzell
1. Änderung des Bebauungsplanes
"Ortsmitte-Gemeinbedarf"

Fassung vom 03.02.2014

www.buerosieber.de

N