


N

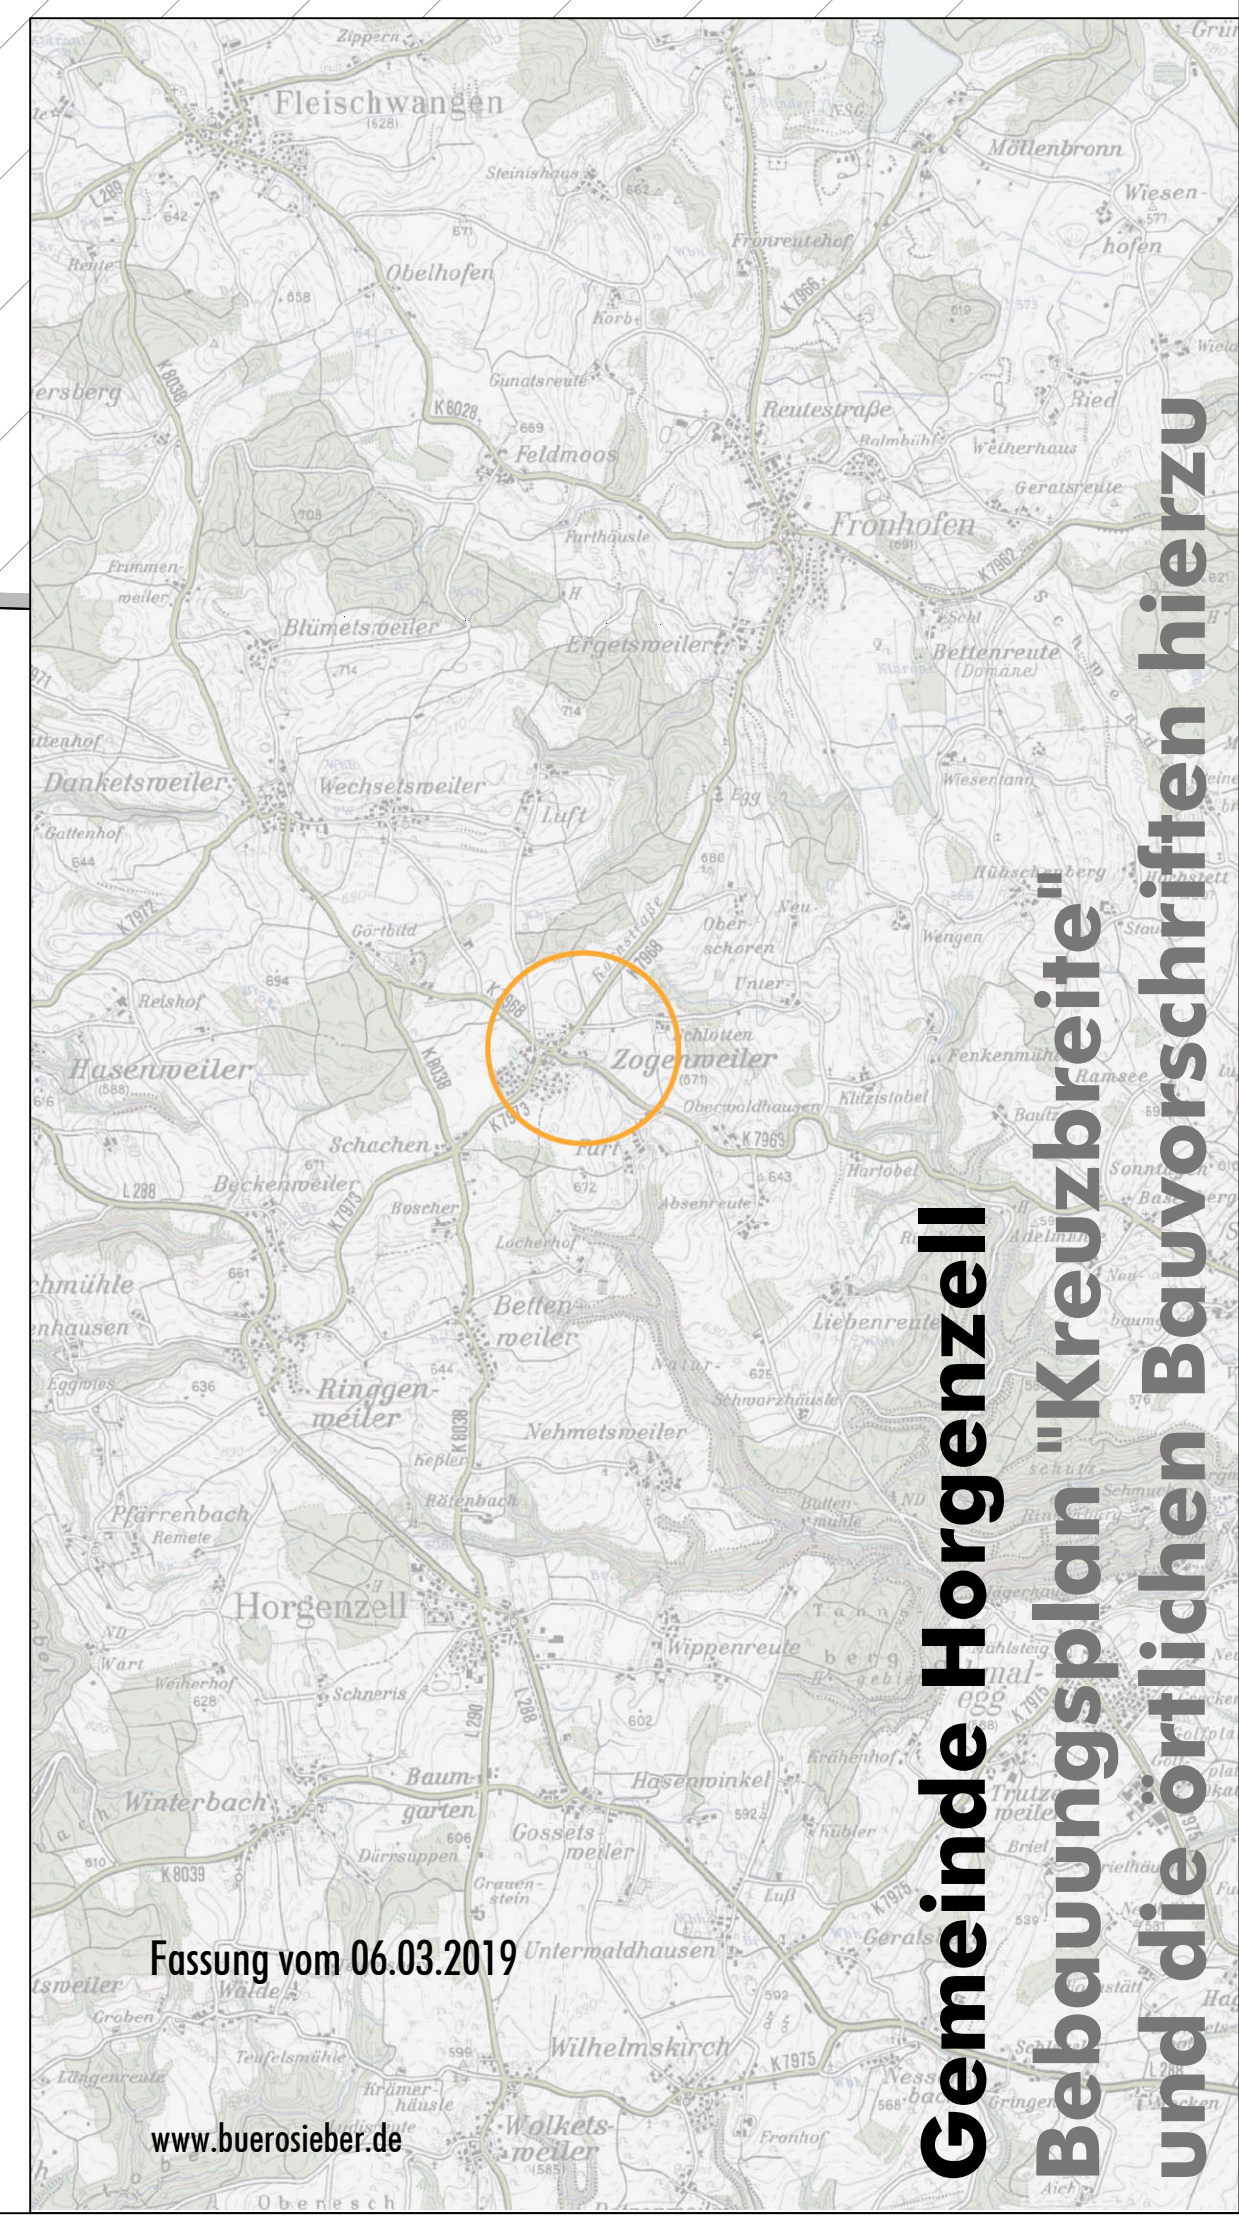

Gemeinde Horgenzell
Bebauungsplan "Kreuzbreite"
und die örtlichen Bauvorschriften hierzu

Fassung vom 06.03.2019

www.buerosieber.de

Wasserschutzgebiet "Schlotten" (Nr.4.36.036), Zone III
 Wasserschutzgebiet "Schlotten" (Nr.4.36.066, fachtechnisch abgegrenzt)
 Wasserschutzgebiet "Locherhof" (Nr.4.36.135, fachtechnisch abgegrenzt)

Typenschemata für die planungsrechtlichen Festsetzungen (PF) und die örtlichen Bauvorschriften (ÖBV)

| Typ 1 | Typ 2 | Typ 3 | Typ 4 |
|-------------------------|-------------------------|-------------------------|-------------------------|
| PF GRZ 0,25 | GRZ 0,30 | GRZ 0,40 | GRZ 0,40 |
| Z II | Z II | Z II | Z II |
| o | o | o | o |
| E3 Wo | E3 Wo | E3 Wo | E4 Wo |
| ÖBV SD/WD/PD/PD | SD/WD/PD/PD | SD/WD/PD/PD | SD/WD/PD/PD |
| DN _{sp} 22-42° | DN _{sp} 22-42° | DN _{sp} 22-42° | DN _{sp} 22-42° |
| DN _{sp} 12-24° | DN _{sp} 12-24° | DN _{sp} 12-24° | DN _{sp} 12-24° |

Zur näheren Erläuterung dieser und weiterer Festsetzungen und Vorschriften - siehe Textteil

M 1: 500

0 10 20 30 40 50 60 70 80 90 100m