
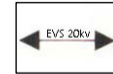


Stand vor der Änderung des Flächennutzungsplanes

Zeichenerklärung vor der Änderung:




-  Änderungsgeltungsbereich
-  Landwirtschaft (§ 5 Abs. 2 Nr. 9a BauGB)
-  Versorgungsleitungen, Kabel über 10 kv (§ 5 Abs. 2 Nr. 4 BauGB)


M 1: 5.000

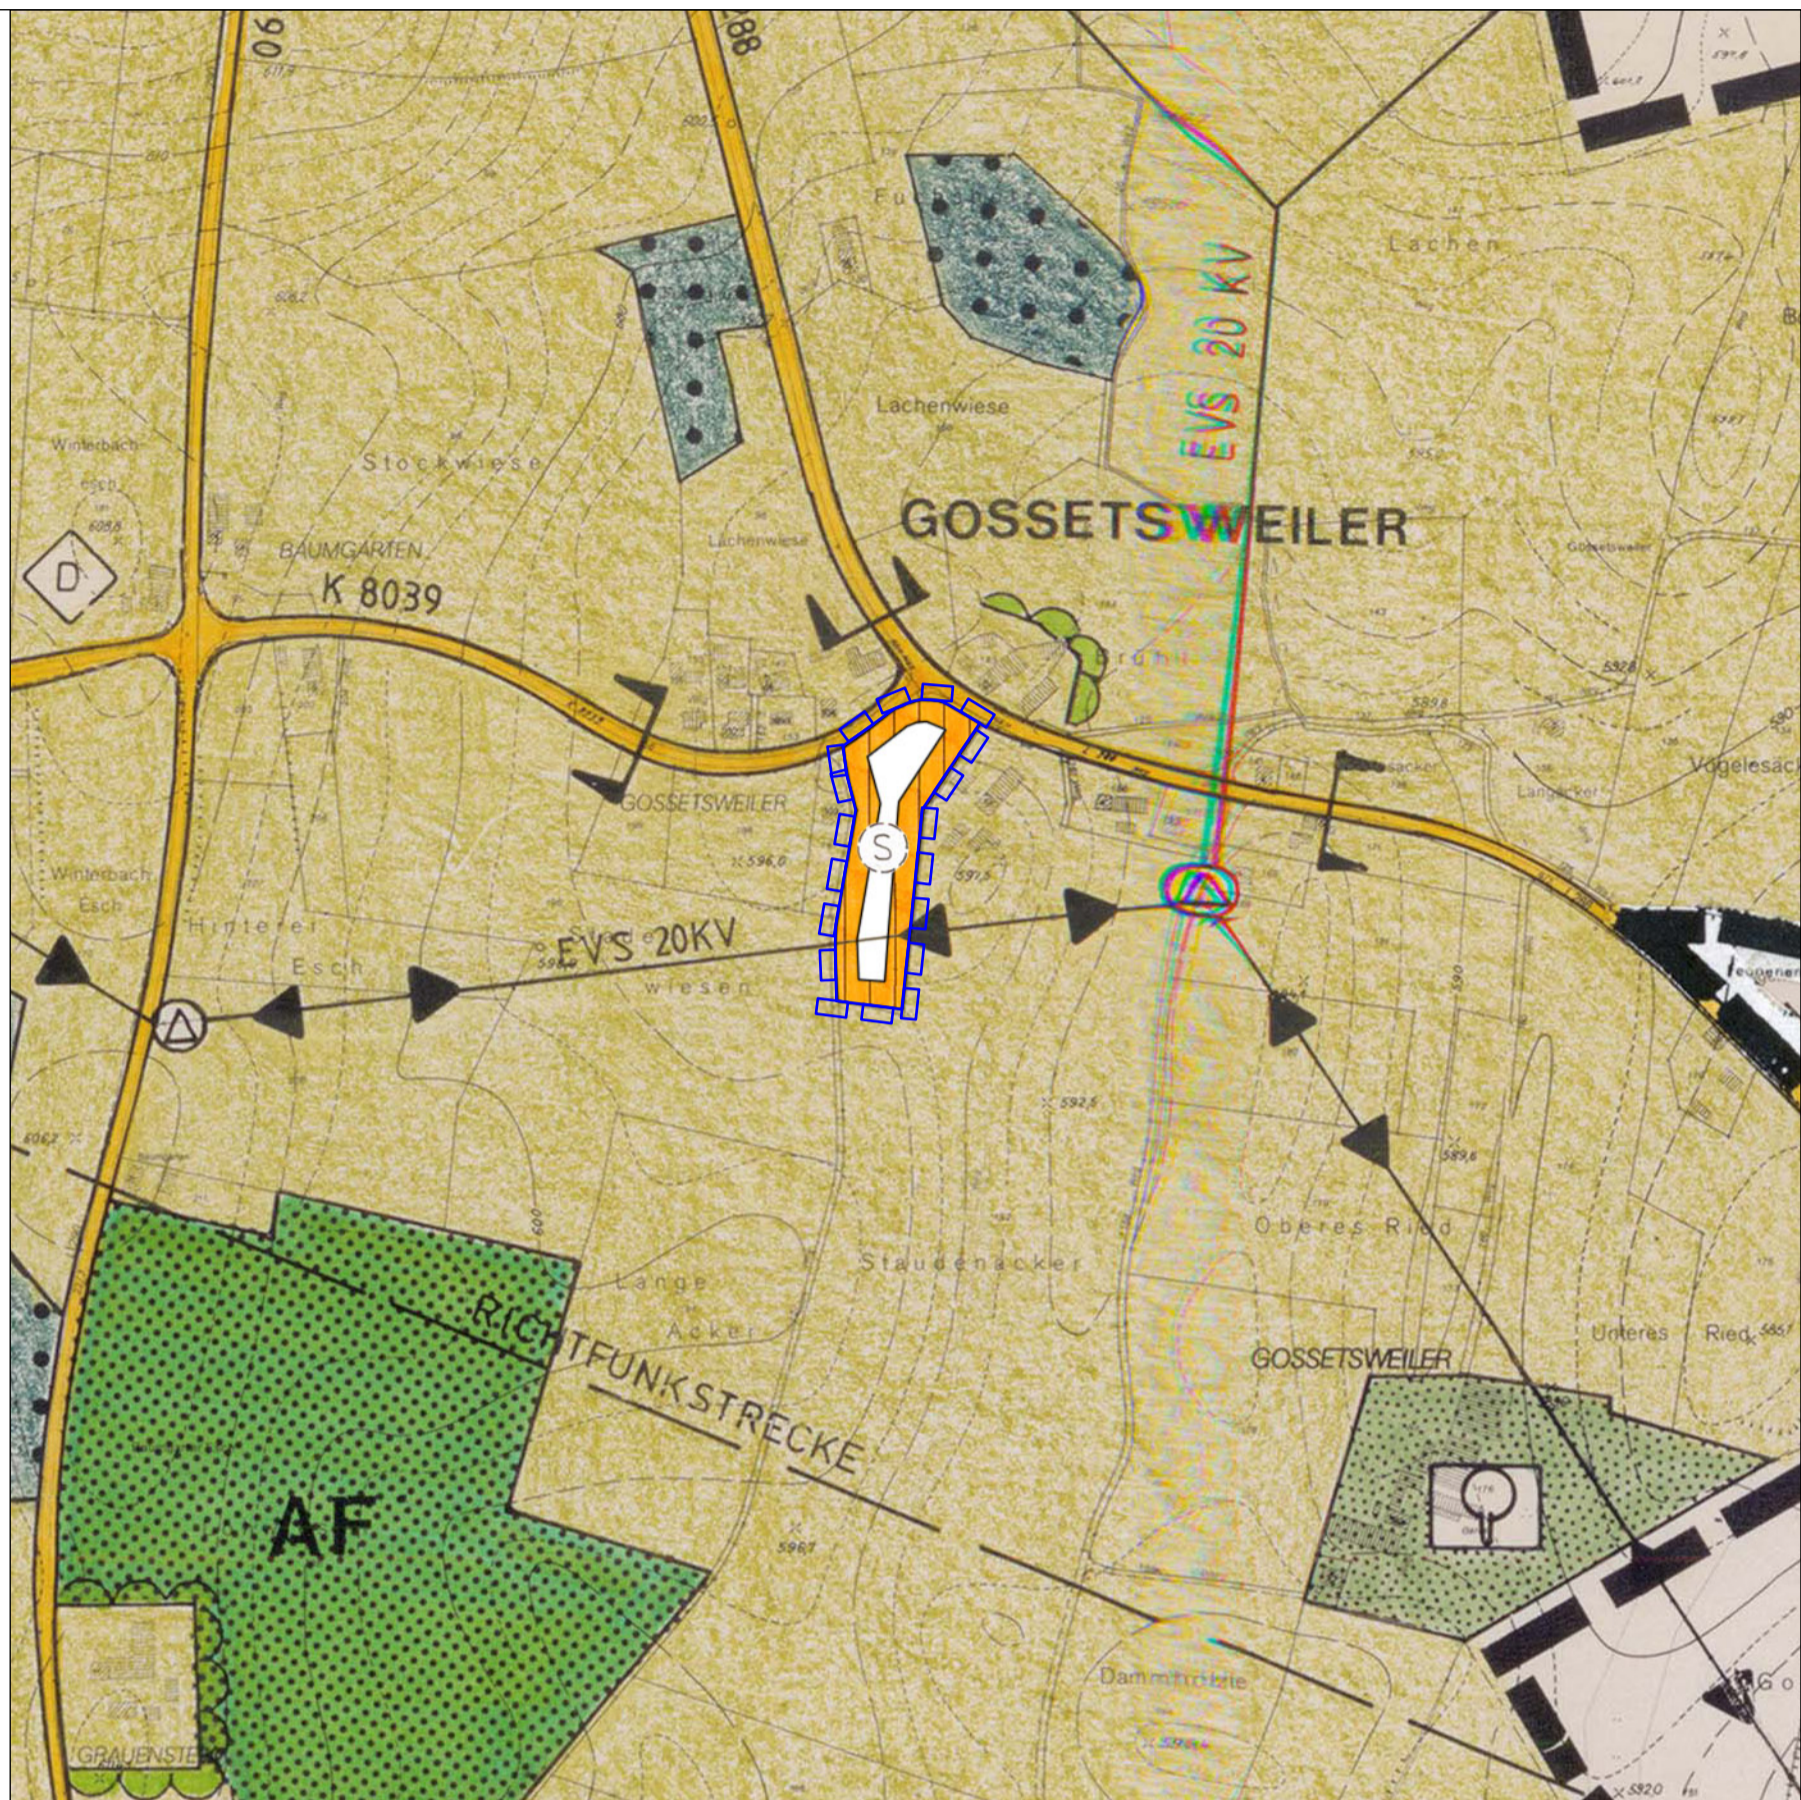

Änderung des Flächennutzungsplanes im Bereich des vorhabenbezogenen Bebauungsplanes "Firma BAG"

Zeichenerklärung nach der Änderung:

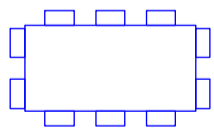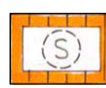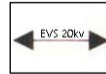-  Änderungsgeltungsbereich
-  Sonderbauflächen (Planung), Zweckbestimmung "Sondergebiet Raiffeisenmarkt/Einzelhandel/Landwirtschafts- und Baubedarf/Tankstelle" (§ 1 Abs. 1 Nr. 4 BauNVO)
-  Versorgungsleitungen, Kabel über 10 kv (§ 5 Abs. 2 Nr. 4 BauGB)

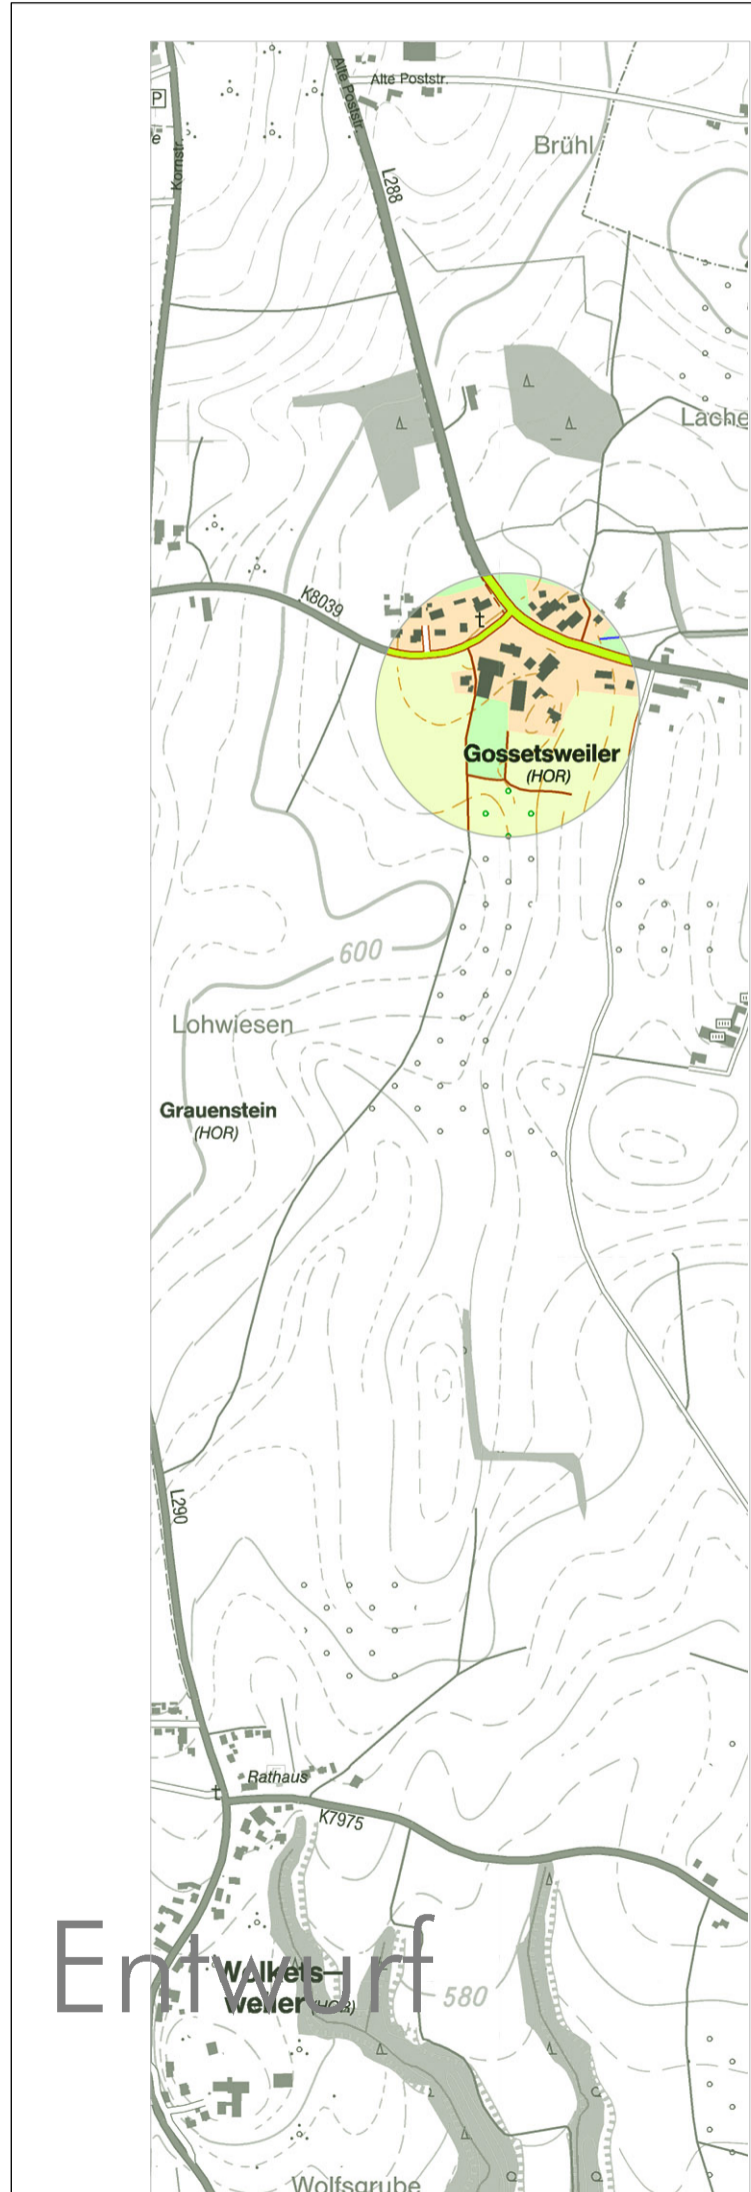

Fassung 29.09.2023
Sieber Consult GmbH
www.sieberconsult.eu

Gemeinde Horgenzell
Änderung des Flächennutzungsplanes im Bereich des vorhabenbezogenen Bebauungsplanes "Firma BAG"