



M 1: 500


2. Änderung des Bebauungsplanes "Gewerbegebiet Röttenbach"

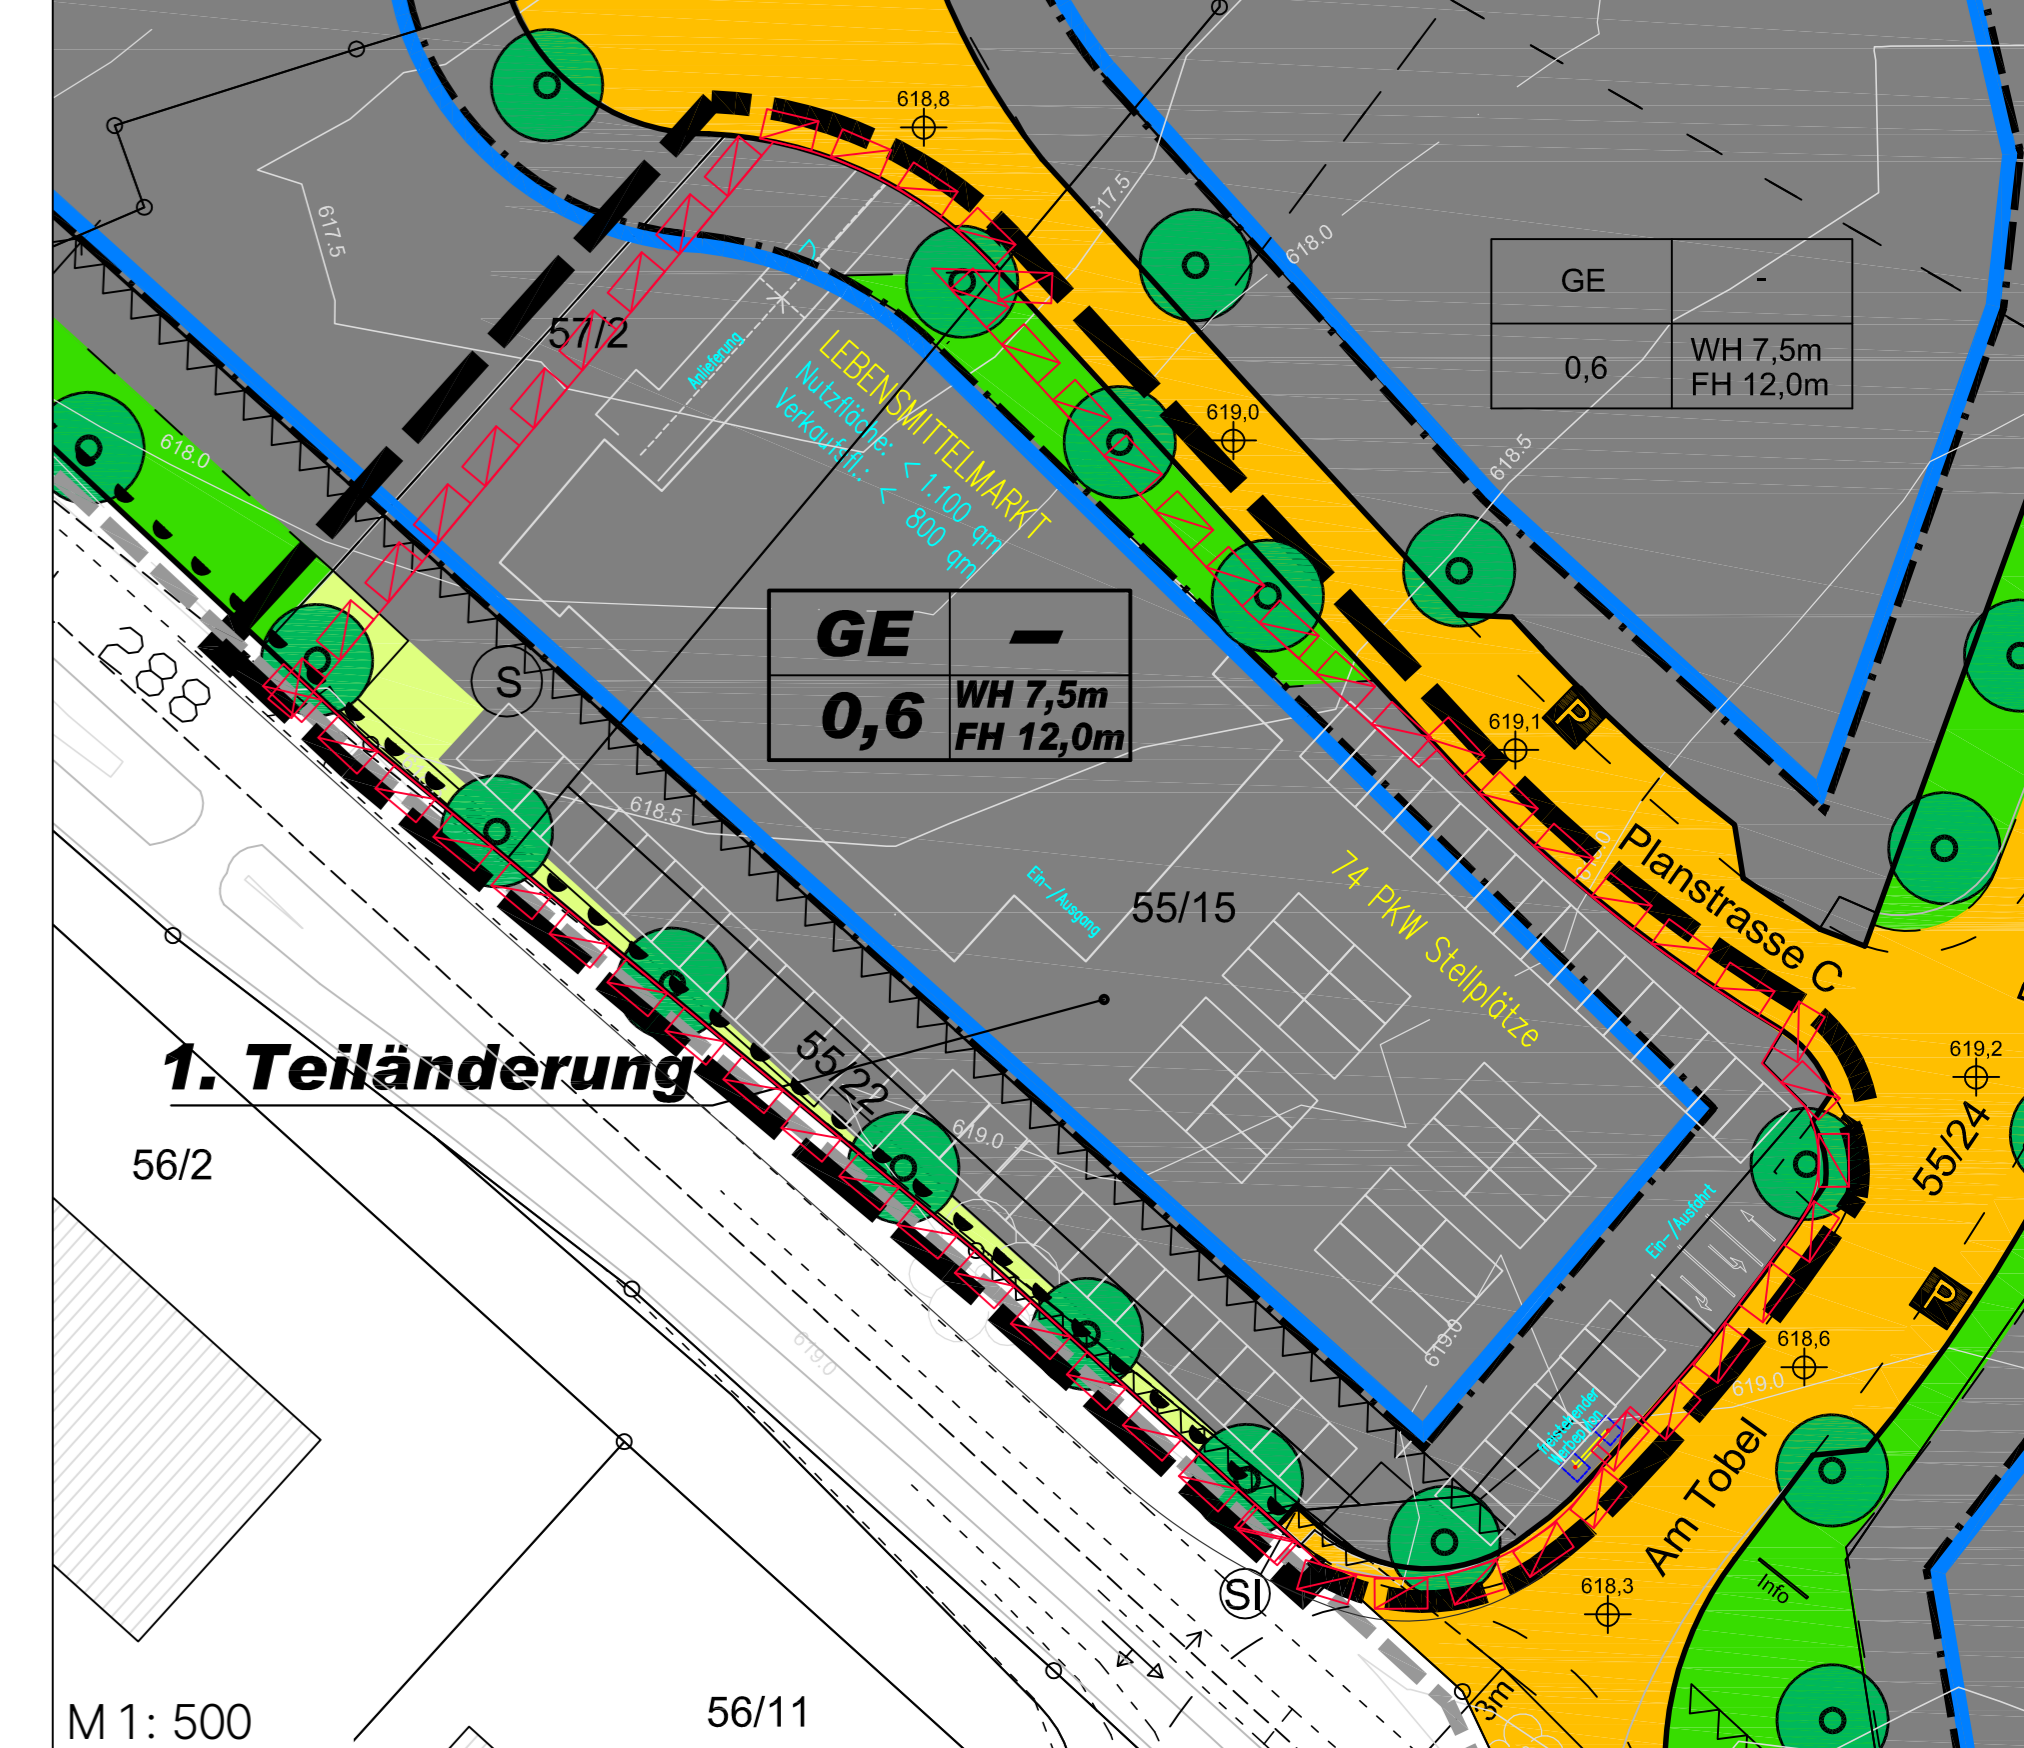

1. Teiländerung
Bebauungsplan "Gewerbegebiet Röttenbach" 1. Teiländerung (Fassung vom 21.10.2008)

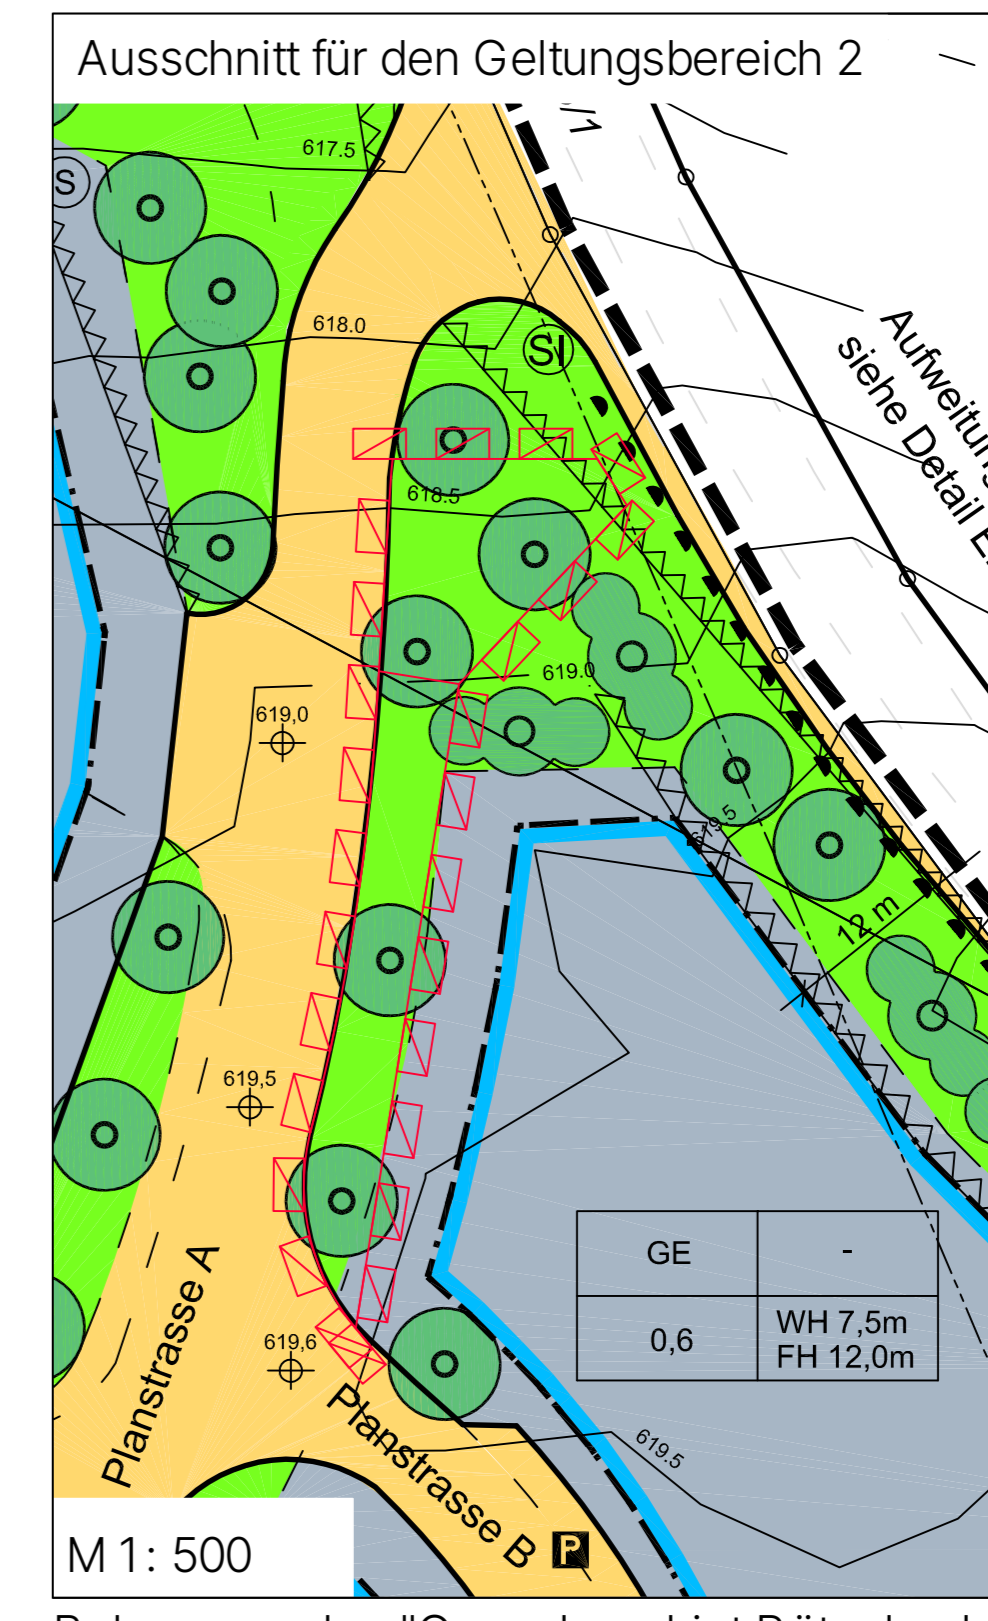

M 1: 500

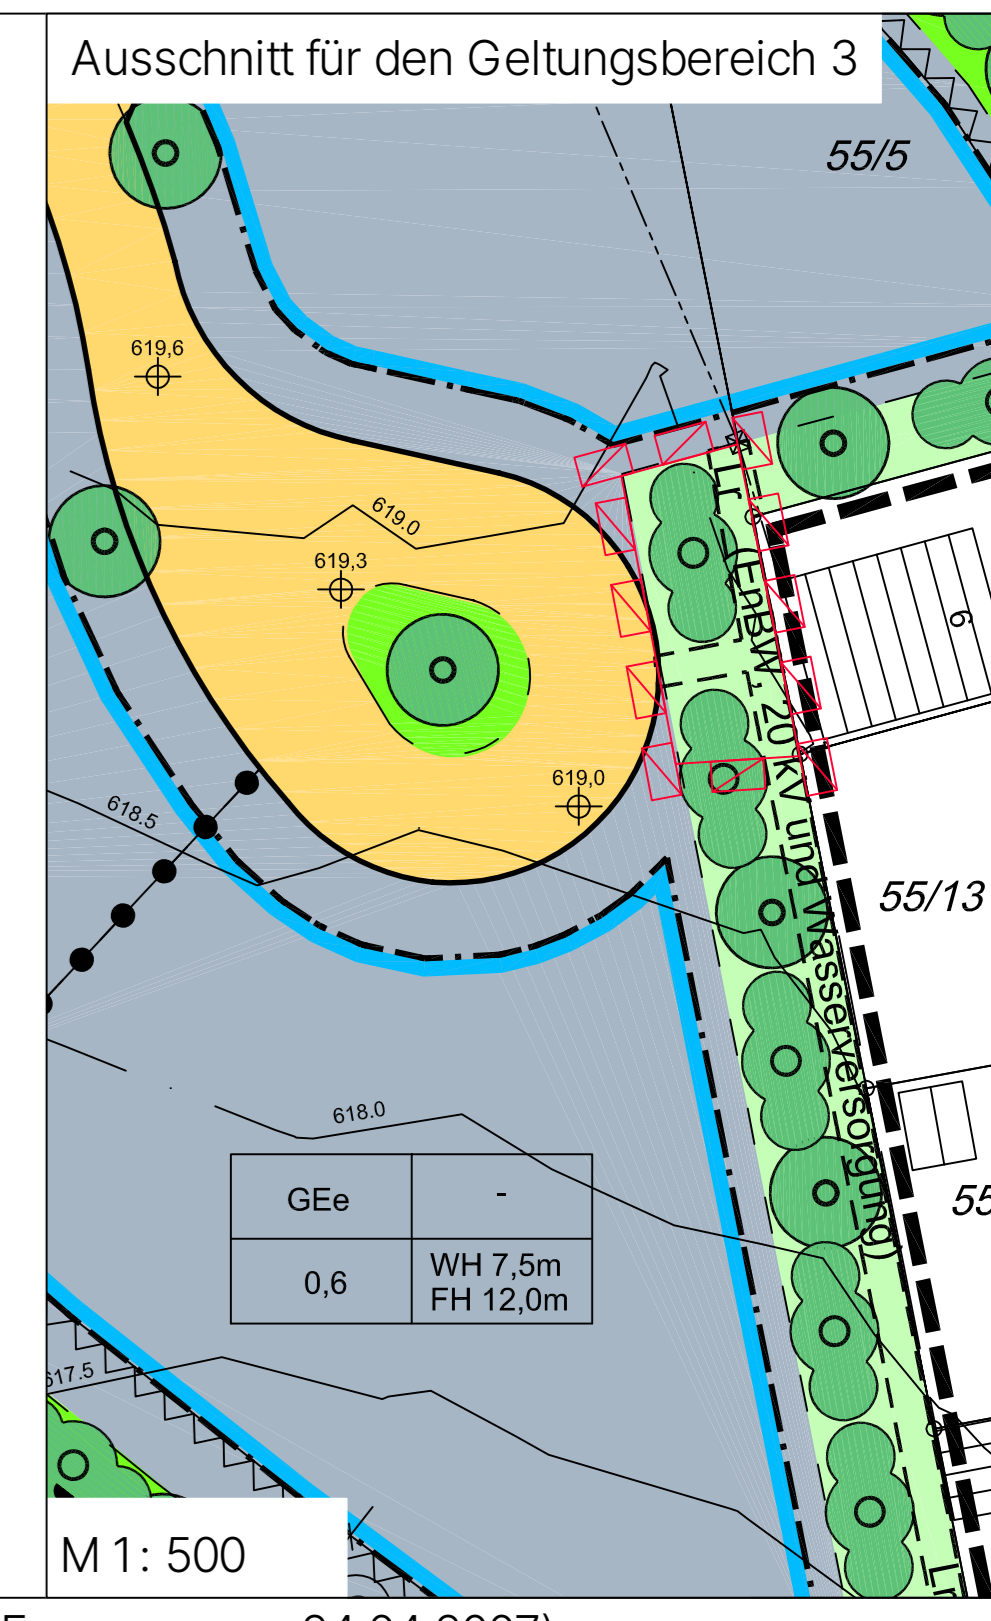

M 1: 500

Bebauungsplan "Gewerbegebiet Röttenbach" (Fassung vom 24.04.2007)



SIEBER CONSULT

Stadtplanung Artenschutz Immissions-schutz Landschafts-planung

Horgenzell