


**Baugebiet  
"Wernetsbreite" Hasenweiler  
Bebauungsplan rechtskräftig  
seit 18.03.2005**

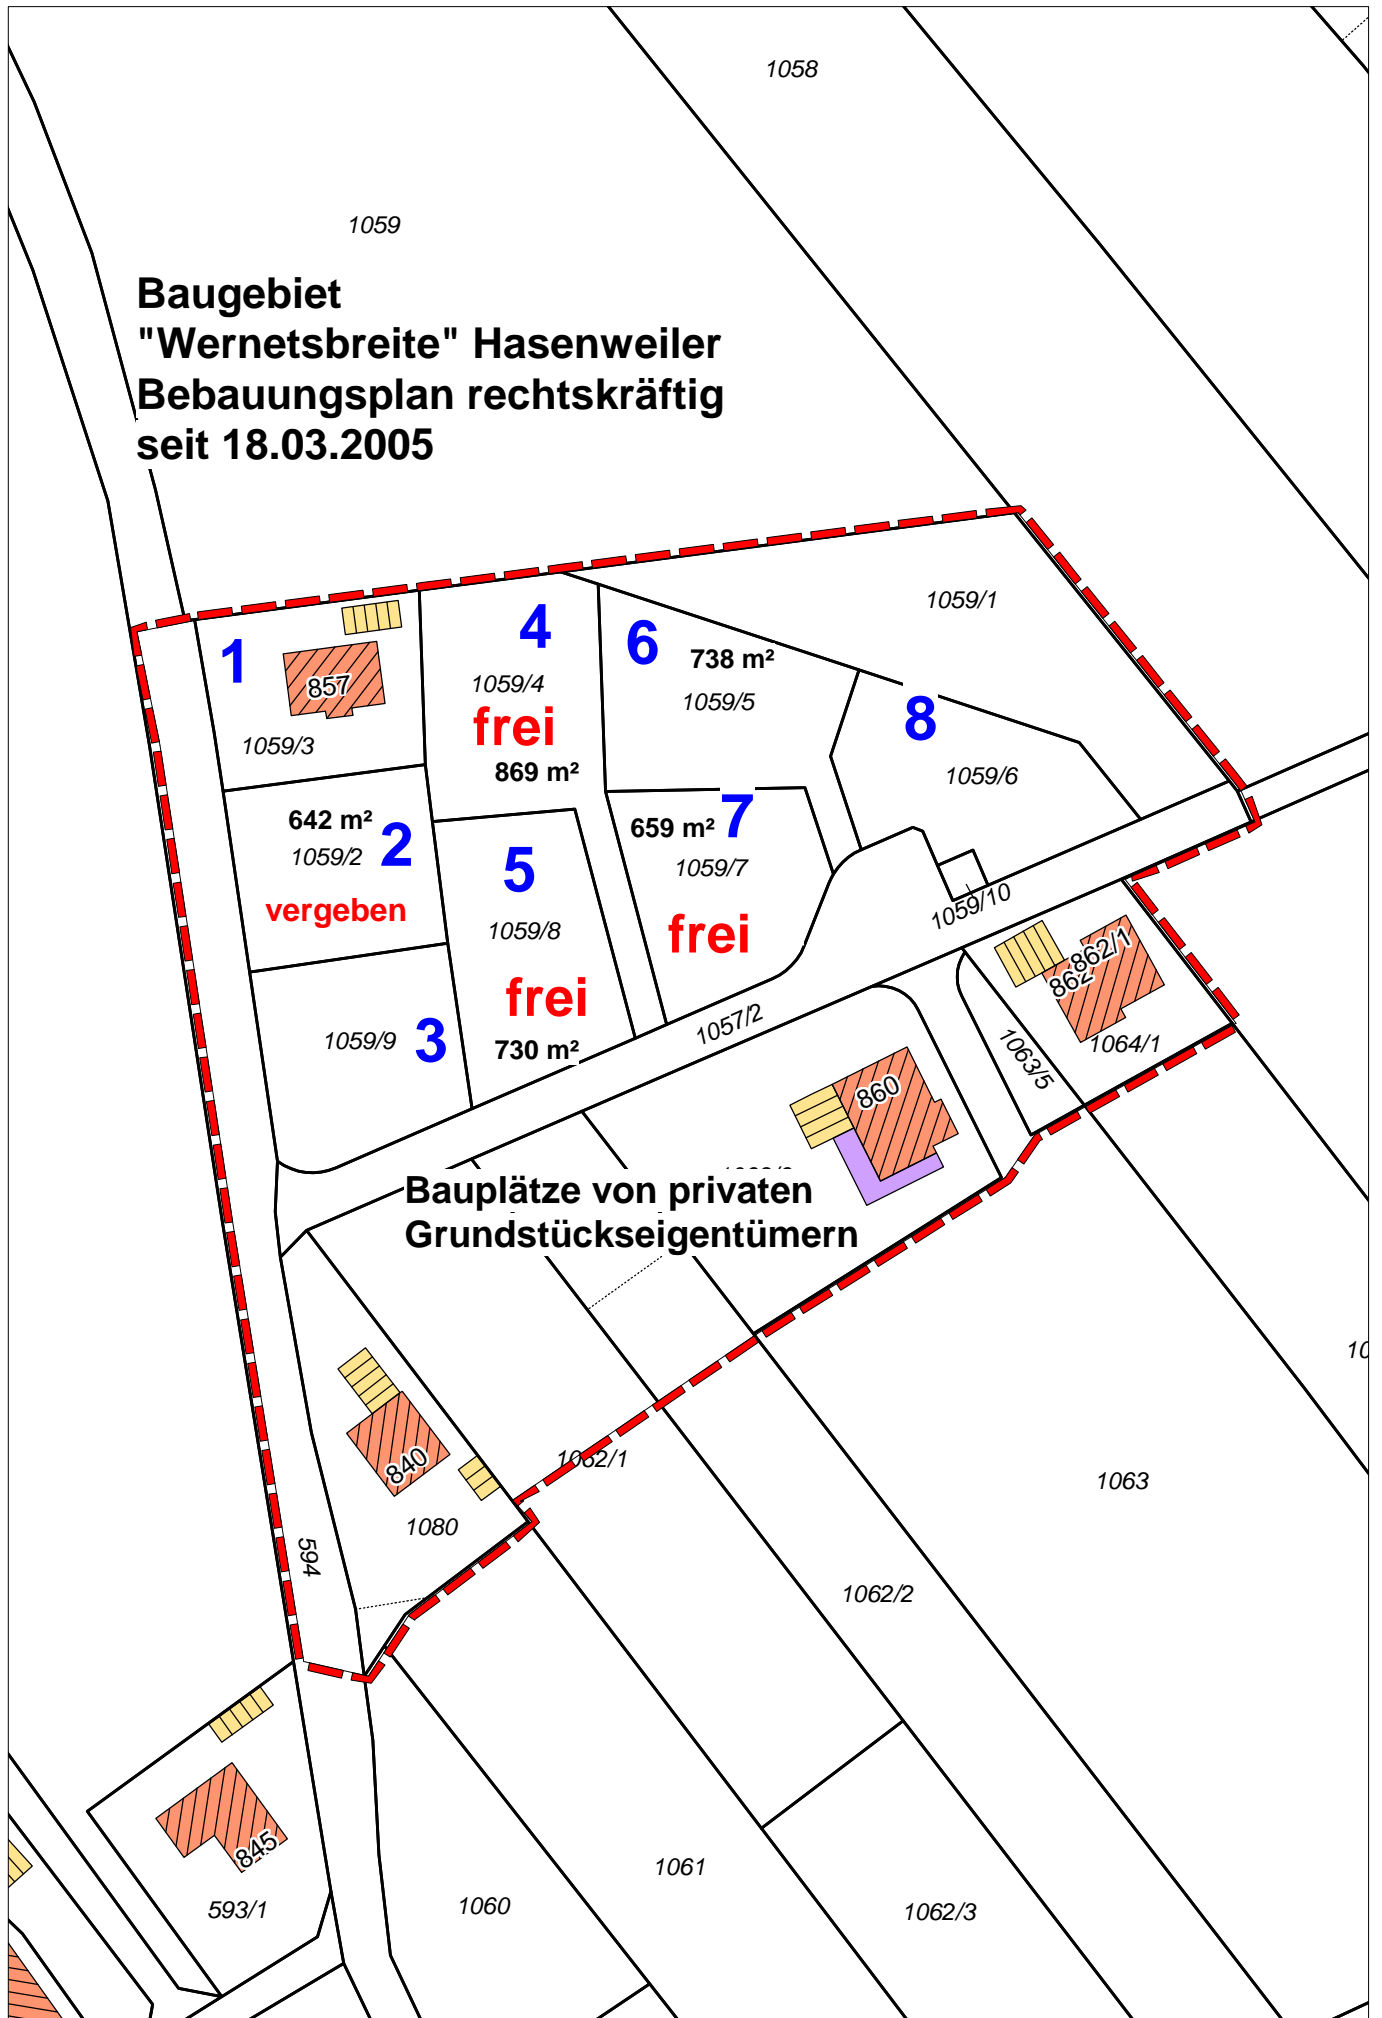

**Maßstab 1:1000**