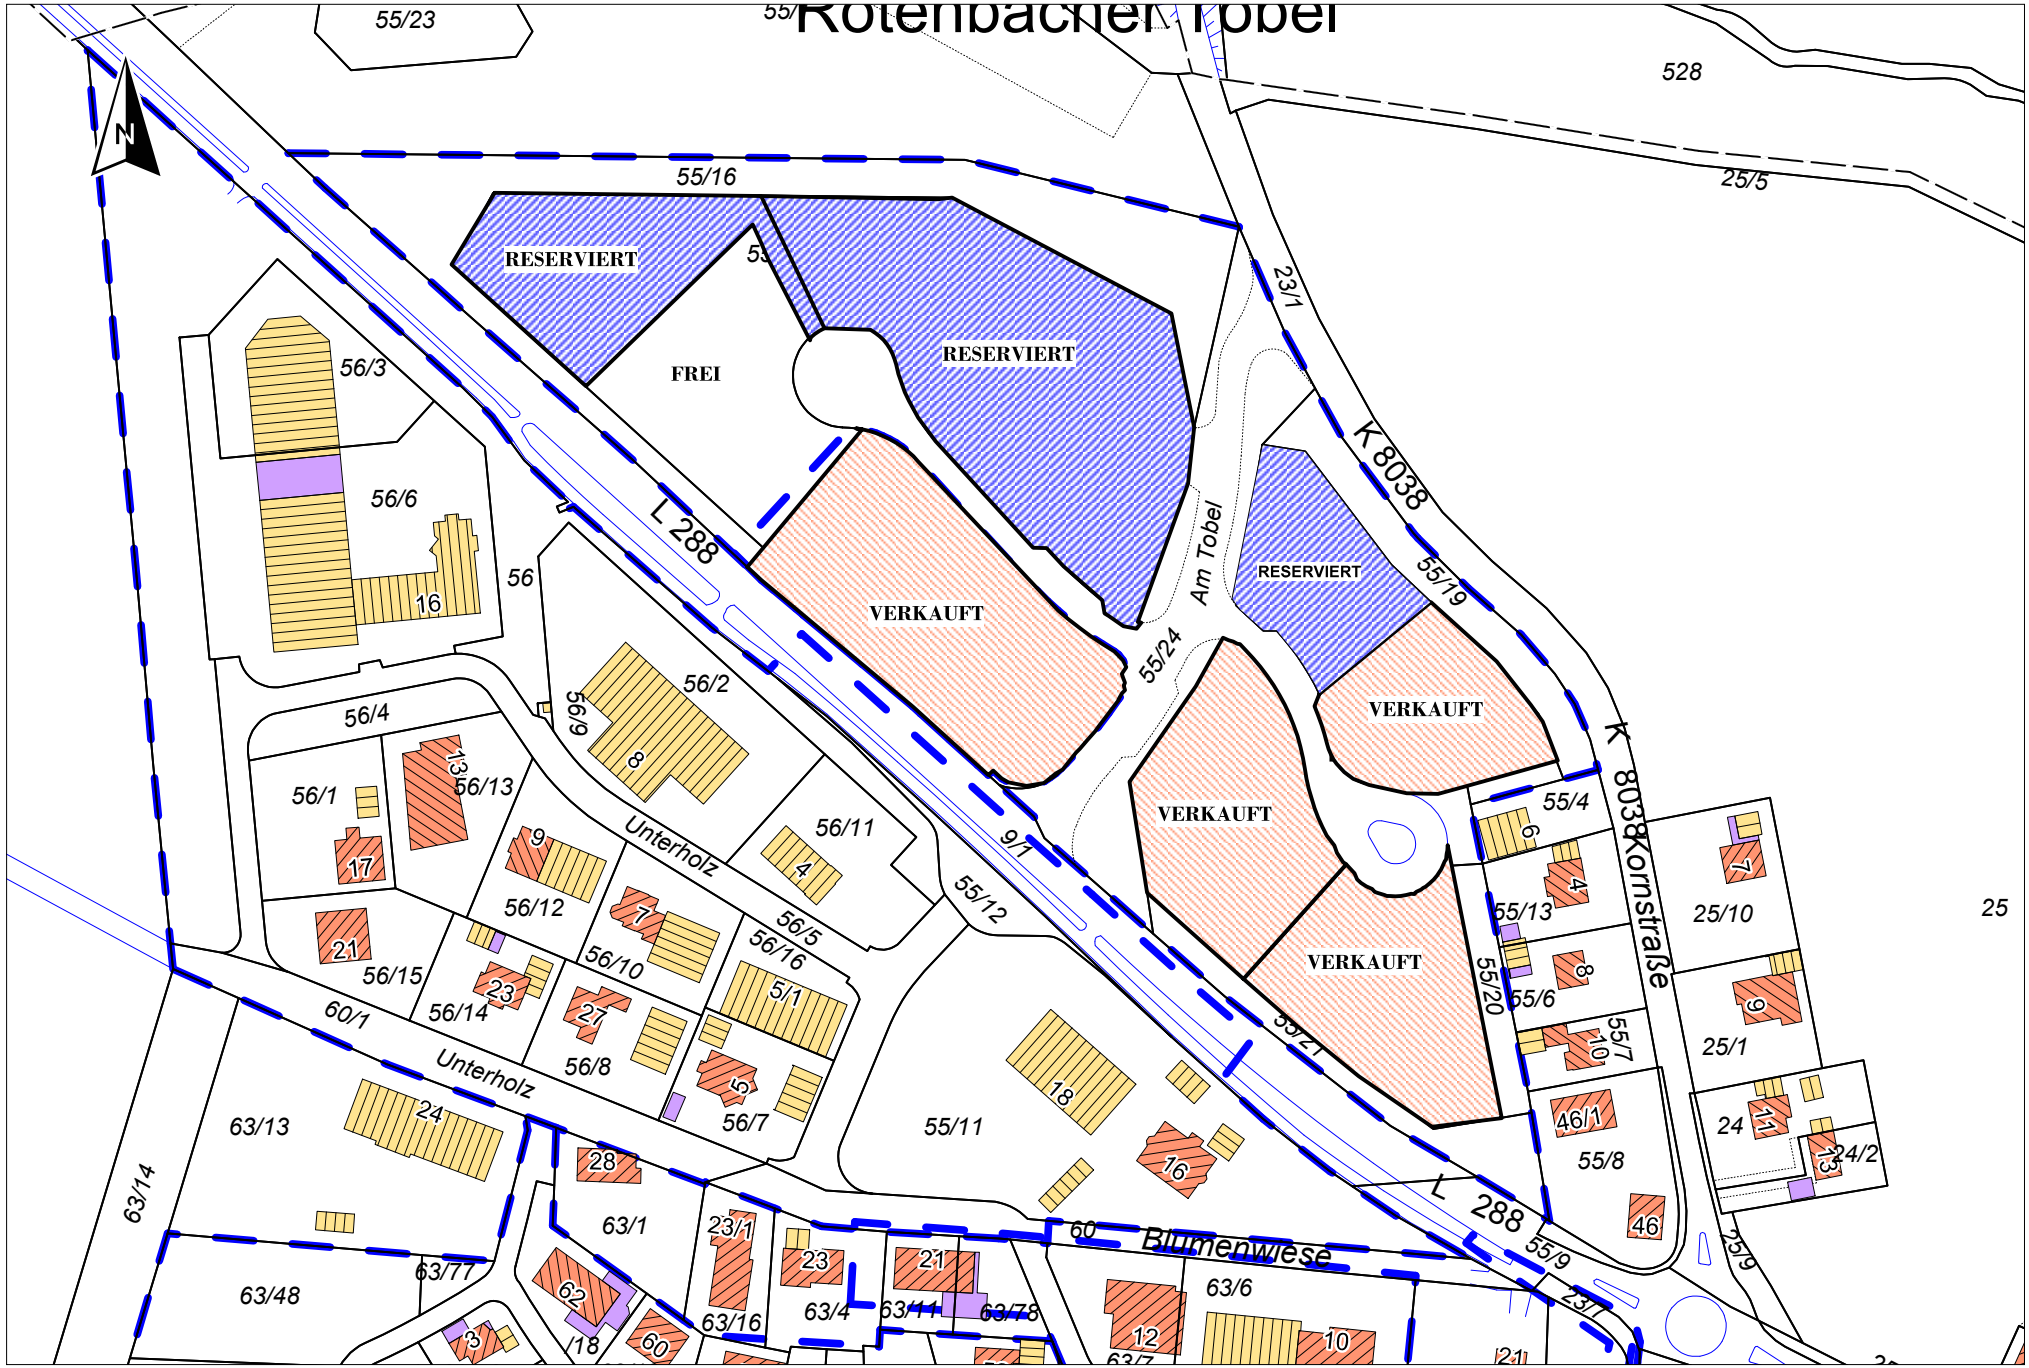

Maßstab 1:2000